

Geltungsbereich
1. Änderung


1. Die Stadtverordnetenversammlung hat am 13.04.1993 die Änderung des Vorhaben- und Erschließungsplans Verbrauchermarkt „Kaufland“, als Satzung beschlossen.
2. Die von der Stadtverordnetenversammlung am 13.04.1993 als Satzung beschlossene Änderung des Vorhaben- und Erschließungsplans wurde vom Regierungspräsidium Magdeburg am 24.11.1993 genehmigt.
3. Der Vorhaben- und Erschließungsplan /Änderung wird hiermit ausgefertigt.

Wernigerode, den 30.11.1993



4. Mit der ortsüblichen Bekanntmachung in der Wernigeröder Zeitung / Harzer Volksstimme am 20.12.1993 ist die Änderung des Vorhaben- und Erschließungsplans „Kaufland“ in Kraft getreten.

Wernigerode, den 20.12.1993

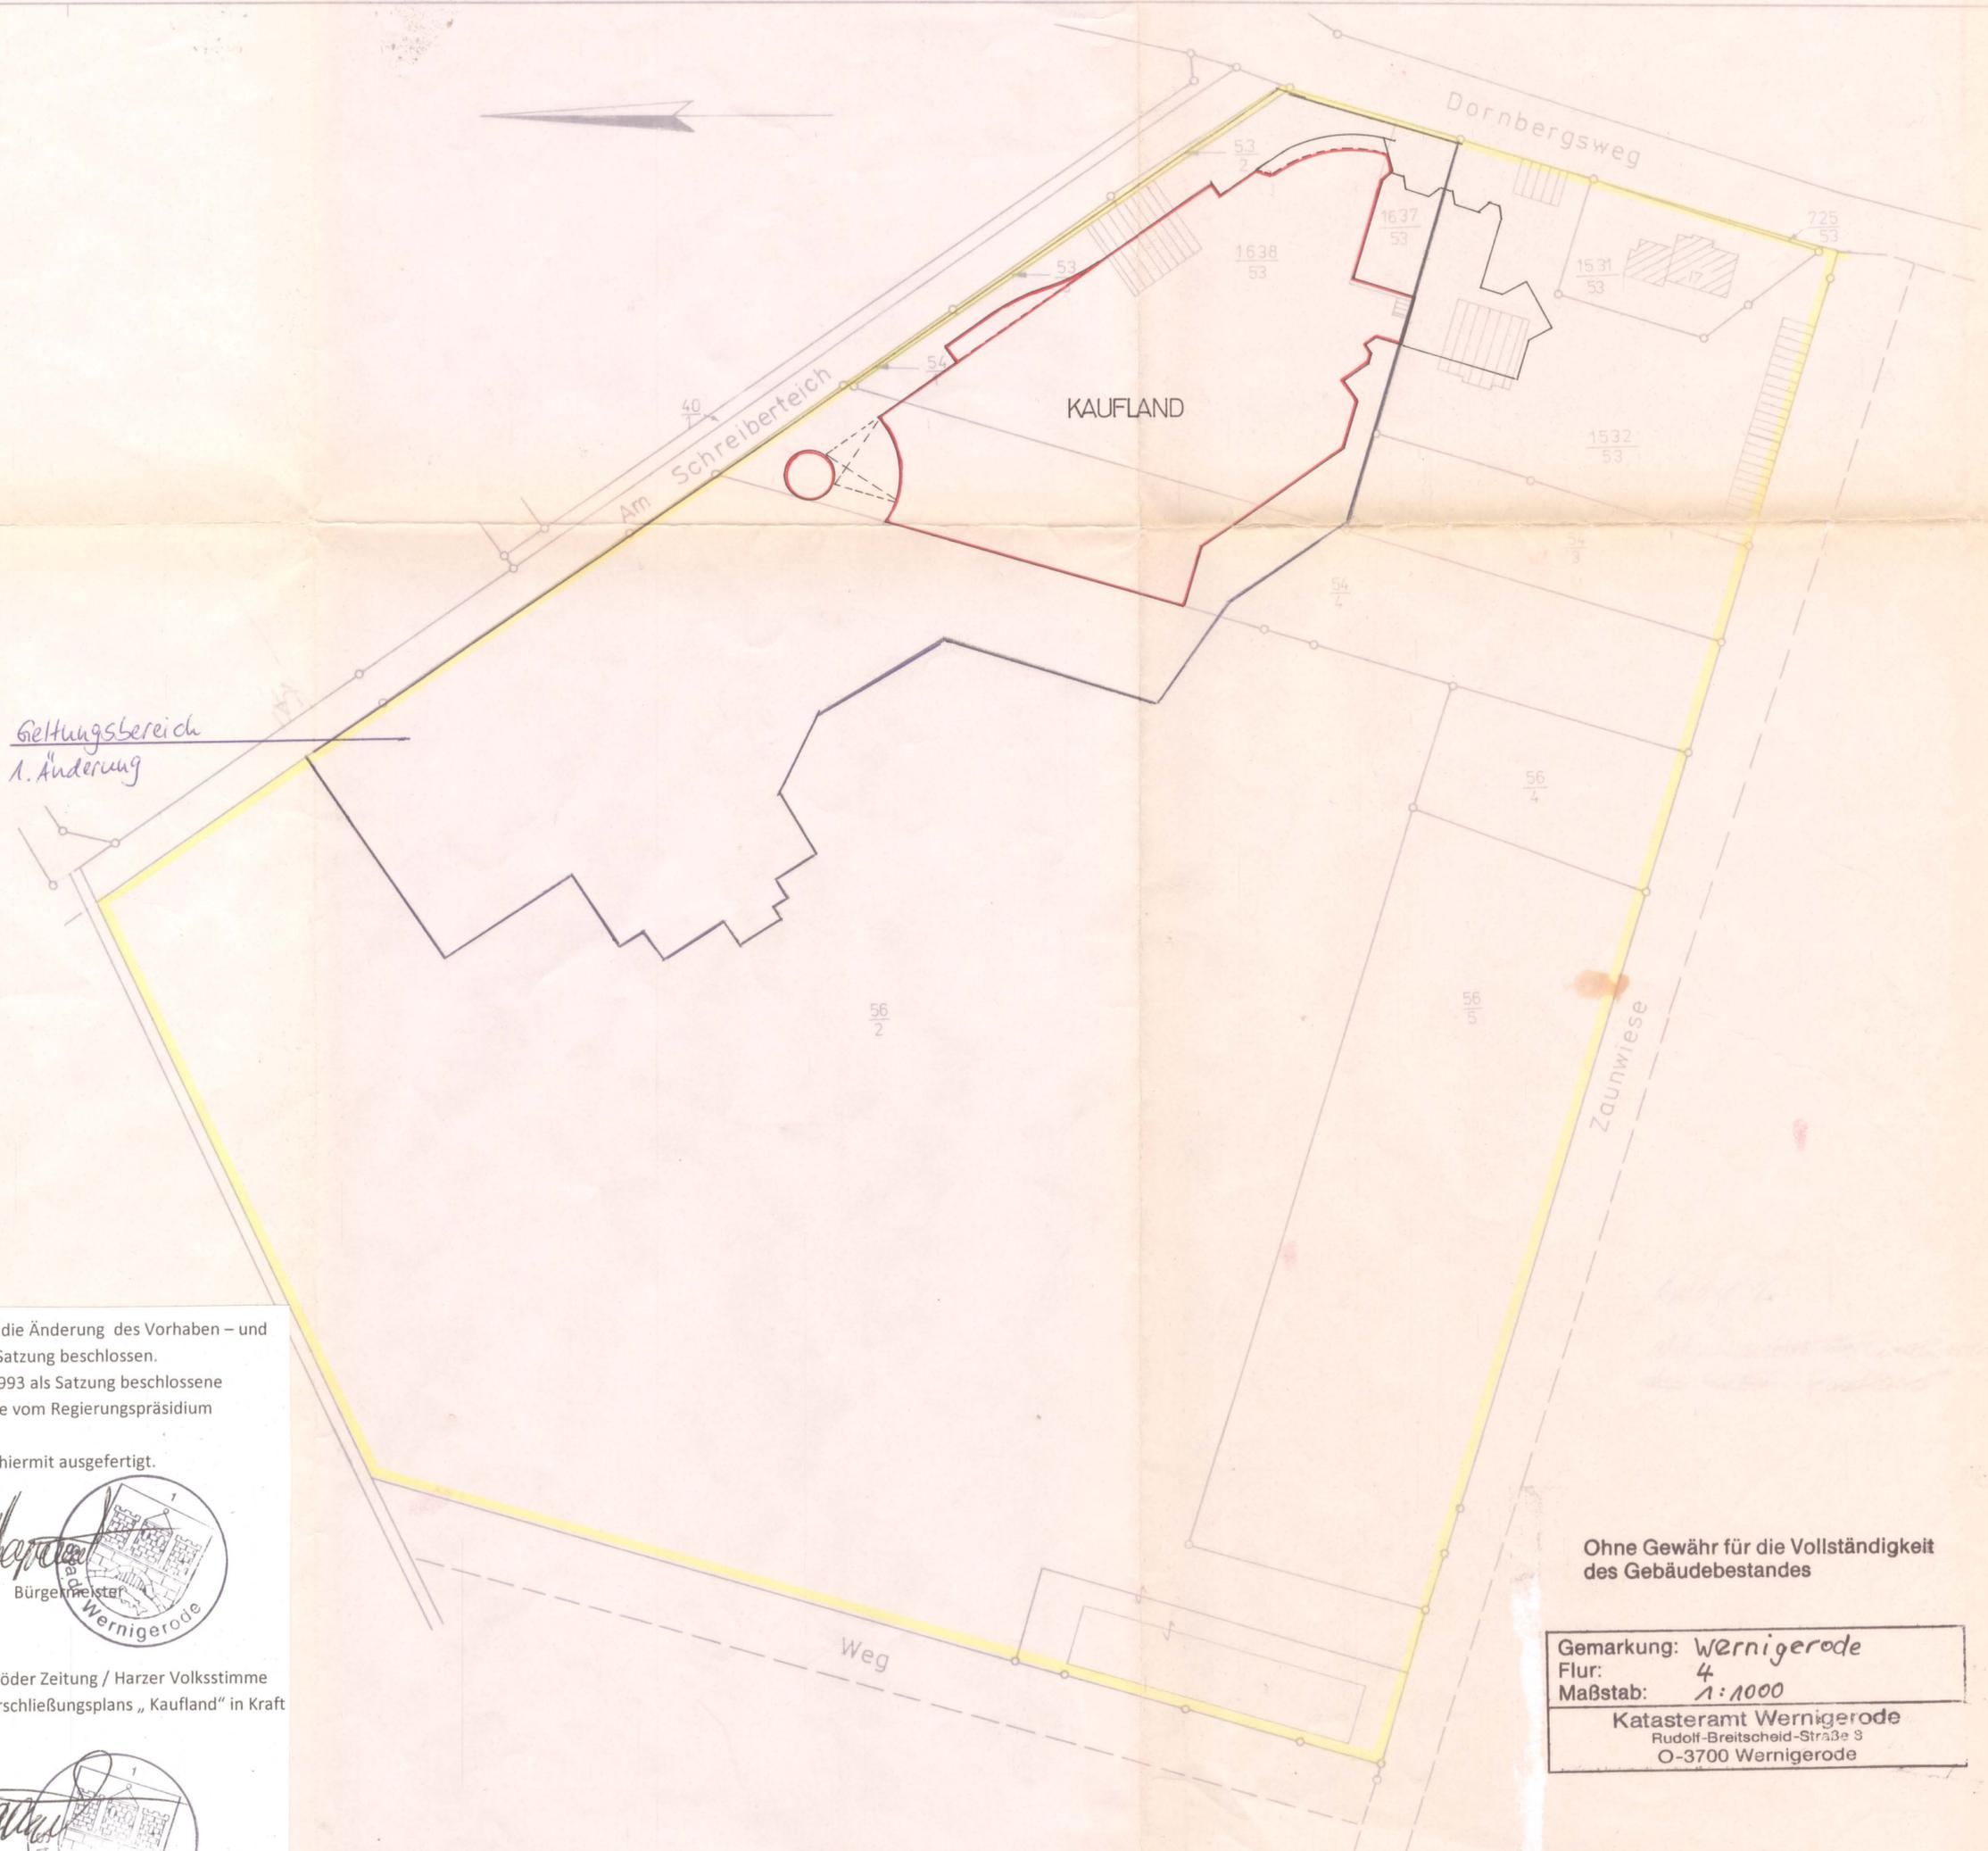

Ohne Gewähr für die Vollständigkeit
des Gebäudebestandes

Gemarkung: Wernigerode
Flur: 4
Maßstab: 1:1000
Katasteramt Wernigerode
Rudolf-Breitscheid-Straße 9
O-3700 Wernigerode