



D:\PROJEKTE_2022\B-PLAN WERNIGERODE NR. 75 NESSEL TALERGÄNZUNG FLNPL\ENTWURF\FLNPL_191022.DWG

Bisher geltende Fassung des Flächennutzungsplans

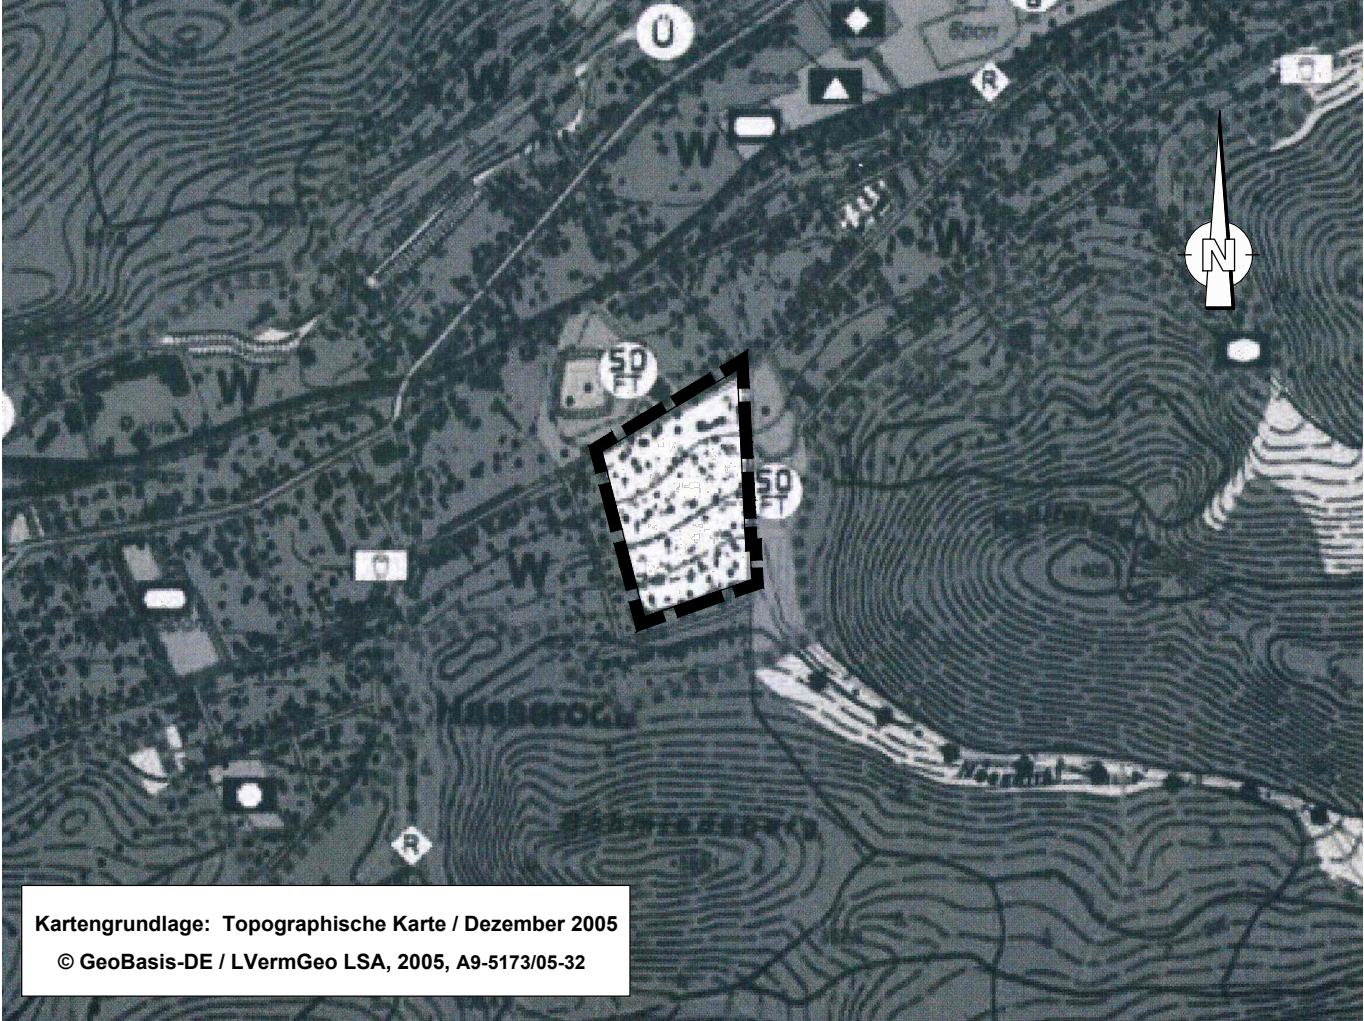

Inhalt der Ergänzung des Flächennutzungsplans

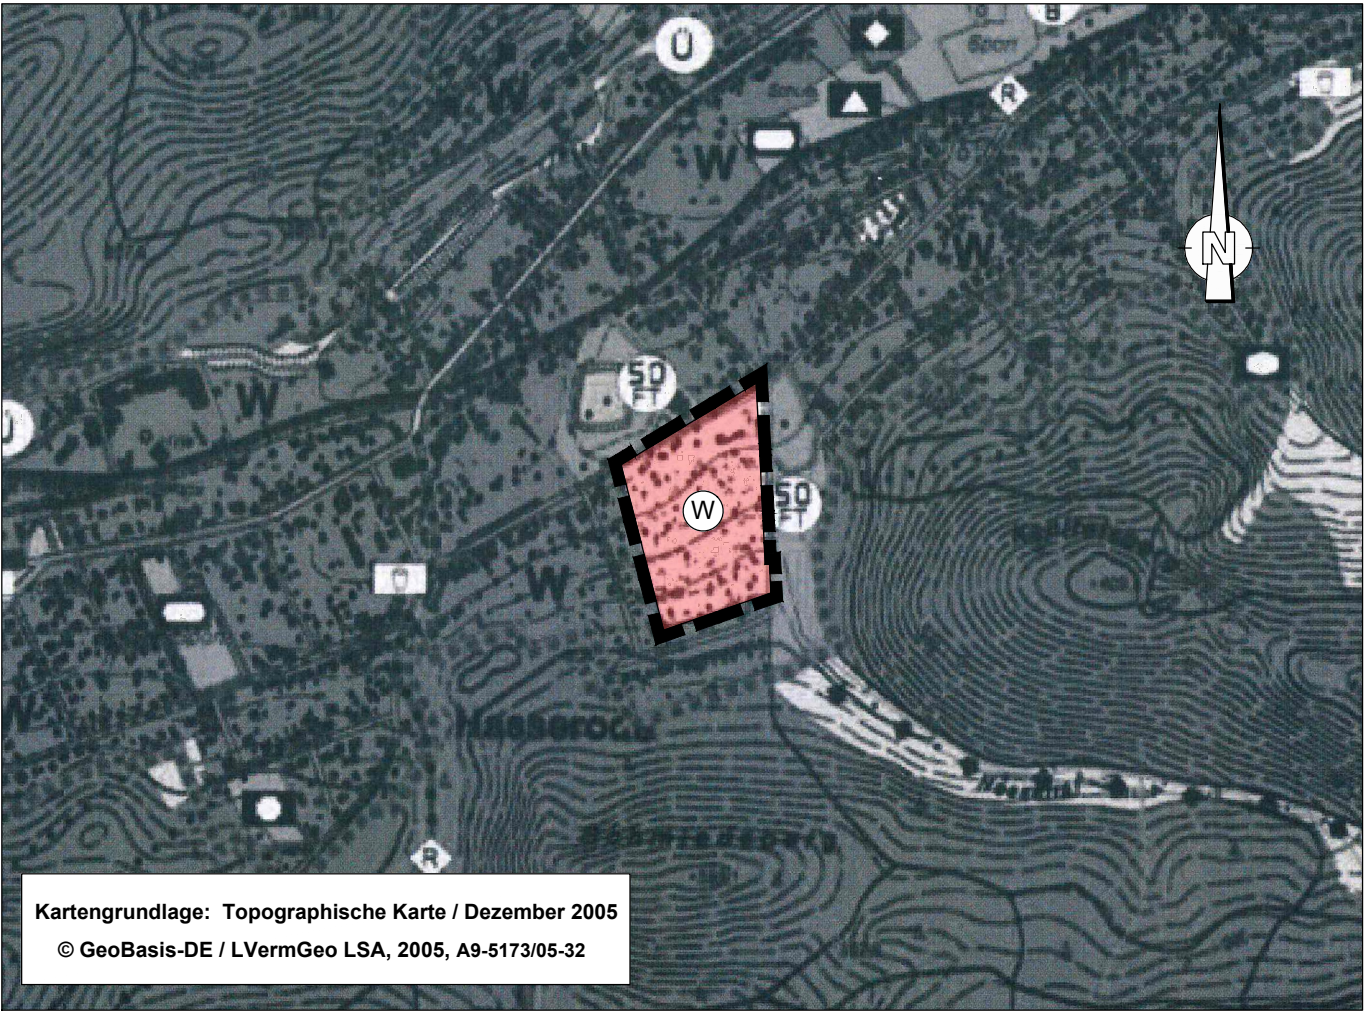

Planzeichenerklärung


(§ 2 Abs. 4 PlanZV)

Bestand Planung



bisher keine Fläche dargestellt

1. Art der baulichen Nutzung

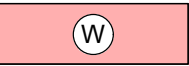

Wohnbaufläche

(§ 1 Abs. 1 Nr. 1 BauNVO)


2. Sonstige Planzeichen



Grenze des räumlichen Geltungsbereichs der 1. Ergänzung des Flächennutzungsplans

Stadt Wernigerode

1. Ergänzung des Flächennutzungsplans
Wernigerode

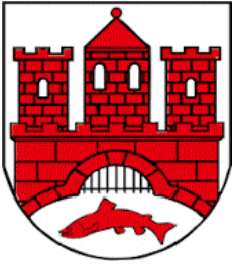

Verfahrensstand: Vorentwurf

Maßstab: 1 : 10.000

Datum: 20.10.2022



Kartengrundlage: Sachsen-Anhalt-Viewer/Juni 2022
© GeoBasis-DE/LVermGeo 2022

baumeister
ingenieurbüro gmbh bernburg
planung und beratung

steinstraße 3i
06406 bernburg
fon 03471 - 313 556

Städtischer Tiefbau
Verkehrsanlagen
Freianlagen
Bauleitplanung

Dipl.-Ing. (FH) Michael Jastrow
Stadtplaner AK LSA 1393-99-3-d
Dipl.-Ing. (FH) Jens Kiebjieß
Landschaftsarchitekt AK LSA 1587-02-3-c
Stadtplaner AK LSA 1927-10-3-d