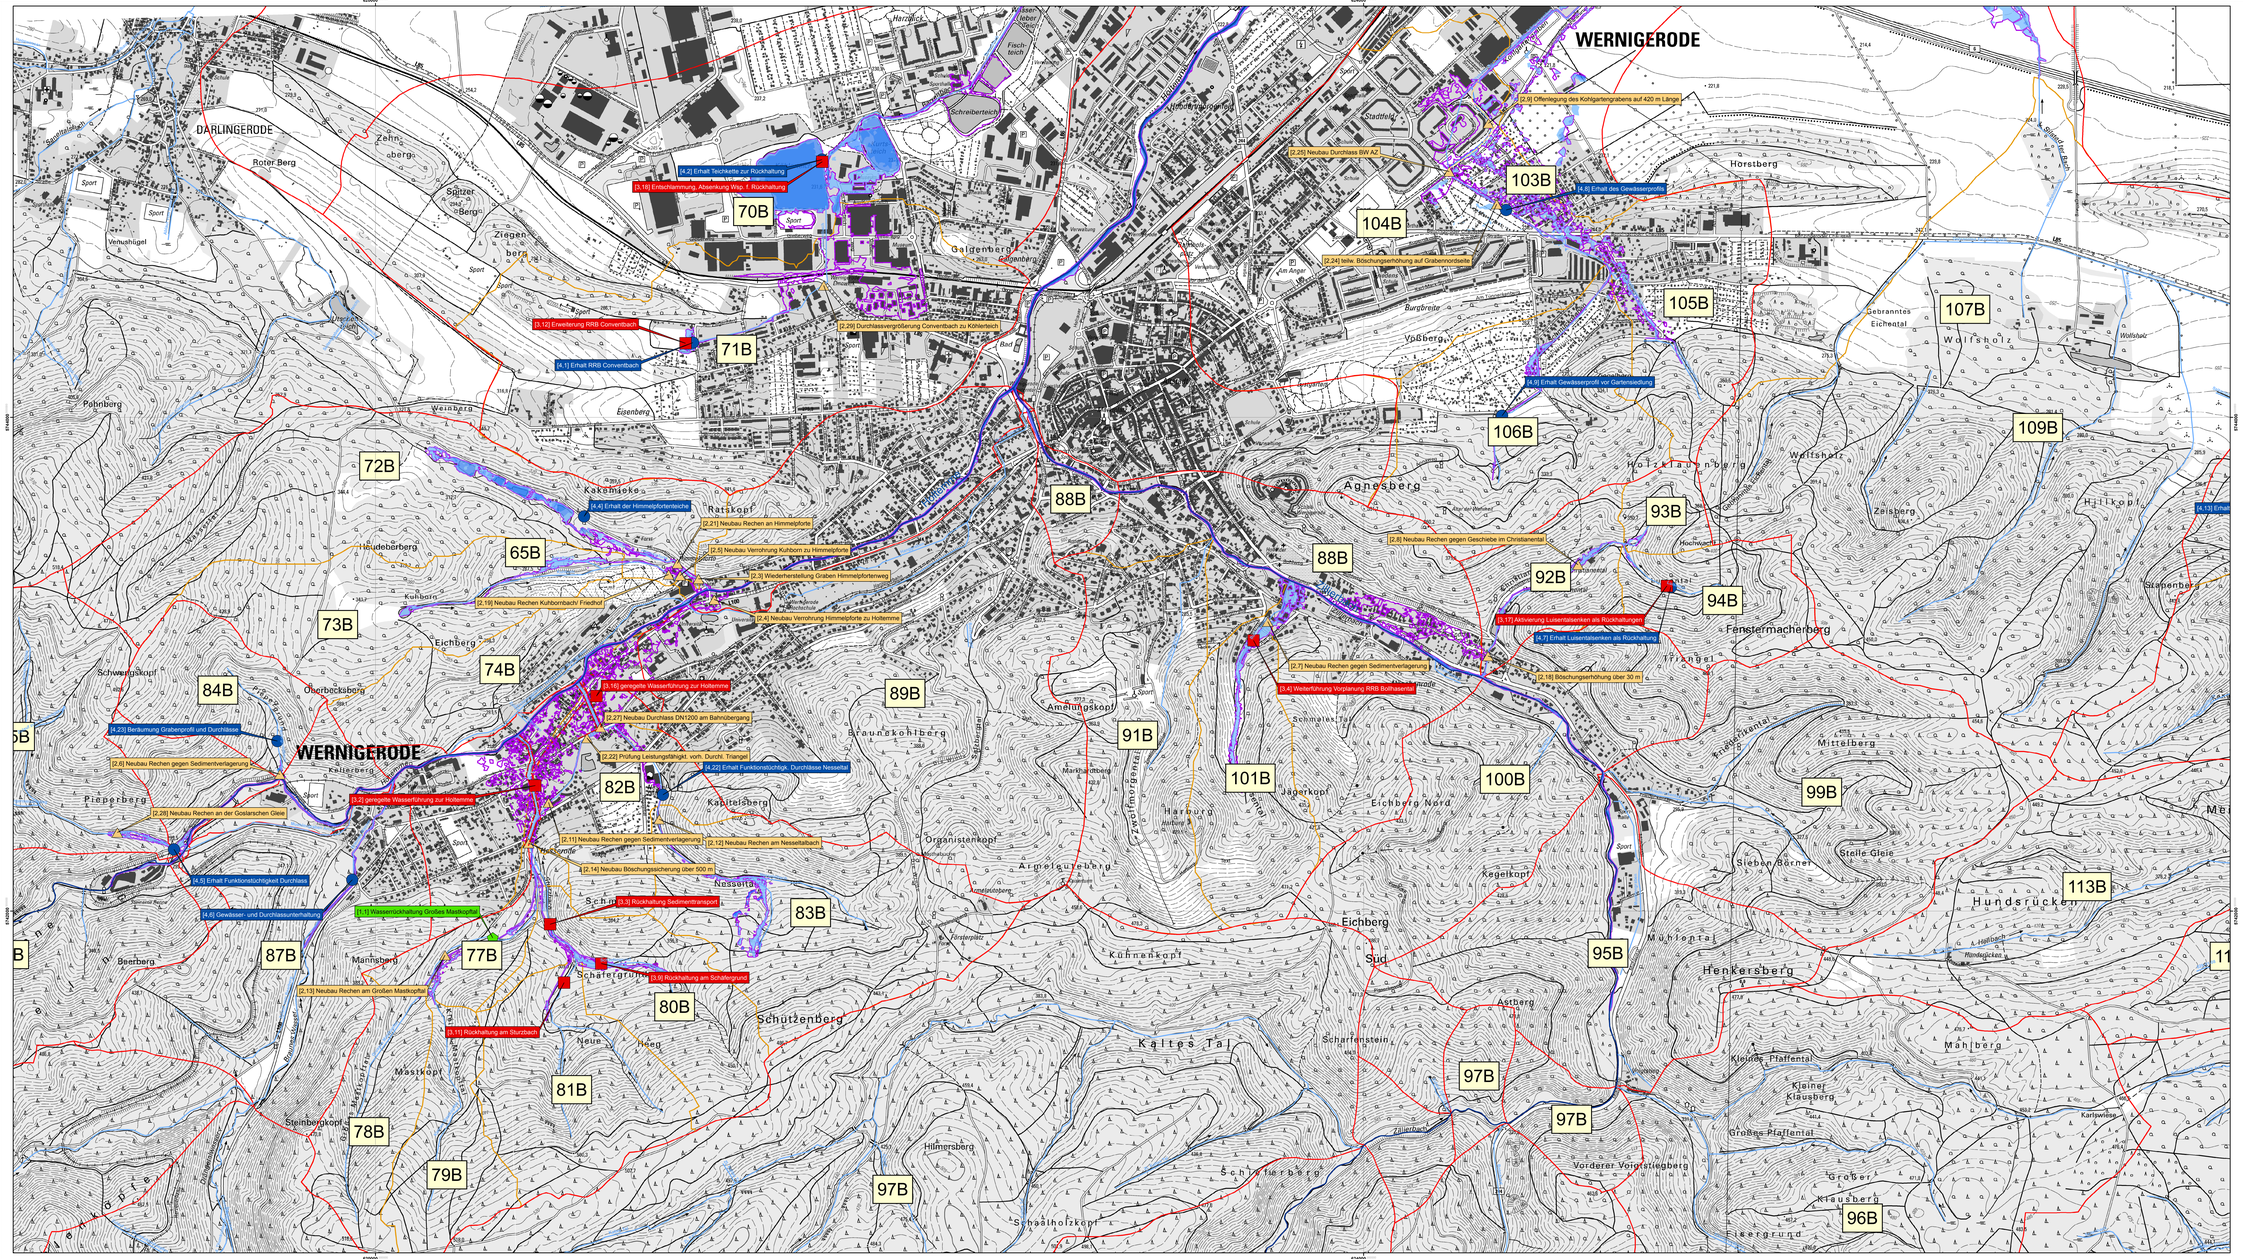

Legende

- Maßnahmen natürlicher Rückhalt
- Maßnahmen am/im Gewässer
- Technischer HW-Schutz
- Unterhaltungsmaßnahmen
- Gewässer 1.Ordnung
- Gewässer 2.Ordnung

Überflutungsfläche HQ100

- 0,03 - 0,25 [m]
- 0,25 - 0,50 [m]
- 0,50 - 1,00 [m]
- 1,00 - 2,00 [m]
- 2,00 - 4,00 [m]
- > 4,00 [m]
- Anschlaglinie HQ100 Ist-Zustand
- Einzugsgebiete nach LHW
- Teileinzugsgebiete gemäß Schwachstellen
- 99B Einzugsgebietsbezeichnung

Bauherr:
Stadt Wernigerode

Projekt:
Hochwasserschutzkonzept Wernigerode und Schwachstellenanalyse Schierke

Plan:
Lageplan
Maßnahmen - Wernigerode Süd

HWSK
Proj.Nr.: 417 151
Datum: 01.11.2018

Vermessen: Kröber
Bestand gezeichnet: Schröter
Plan-Nr.: 417151-1LP-16-5-WL
Entworfen: Heber
Planung gezeichnet: Neubauer
Gepr/ft: Heinrich
Bauleitung:
Maßstab: 1:5.000
Beilage-Nr.: 8.8

Index	Datum	Art der Änderung	Name
a			
b			
c			

Steinbacher-Consult GmbH
Gustav-Adolf-Straße 1a
06686 Lützen
Tel.: 034444/410-0
Fax.: 034444/410-29
www.steinbacher-consult.com | info@steinbacher-consult.com

Steinbacher Consult ... invent the future

WASSER | VERKEHR | RAUM | VERMESSUNG | GIS | UMWELT | TECHNIK | BETREUUNG | PLANUNG

UNBEFUGTE VERWERTUNG GESCHÜTZT VERVIELFÄLTIGUNG UND WEITERGABE AN DRITTE UNZULÄSSIG UND STRAFBAR

© Projekte_NEU\Wernigerode\417151_Stadt Wernigerode_HWSK-Konzept Wernigerode und Schwachstellenanalyse Schierke\1_GIS\4_Kartenerstellung\8_417151_1LP_16_5\417151_1LP_16_5_WL.mxd

1690 x 841 mm, 1,42 m²