


LÄNGSPROFIL REGENWASSERRÜCKHALTEBECKEN




QUERPROFIL REGENWASSERRÜCKHALTEBECKEN




QUERPROFIL SICKERMULDE

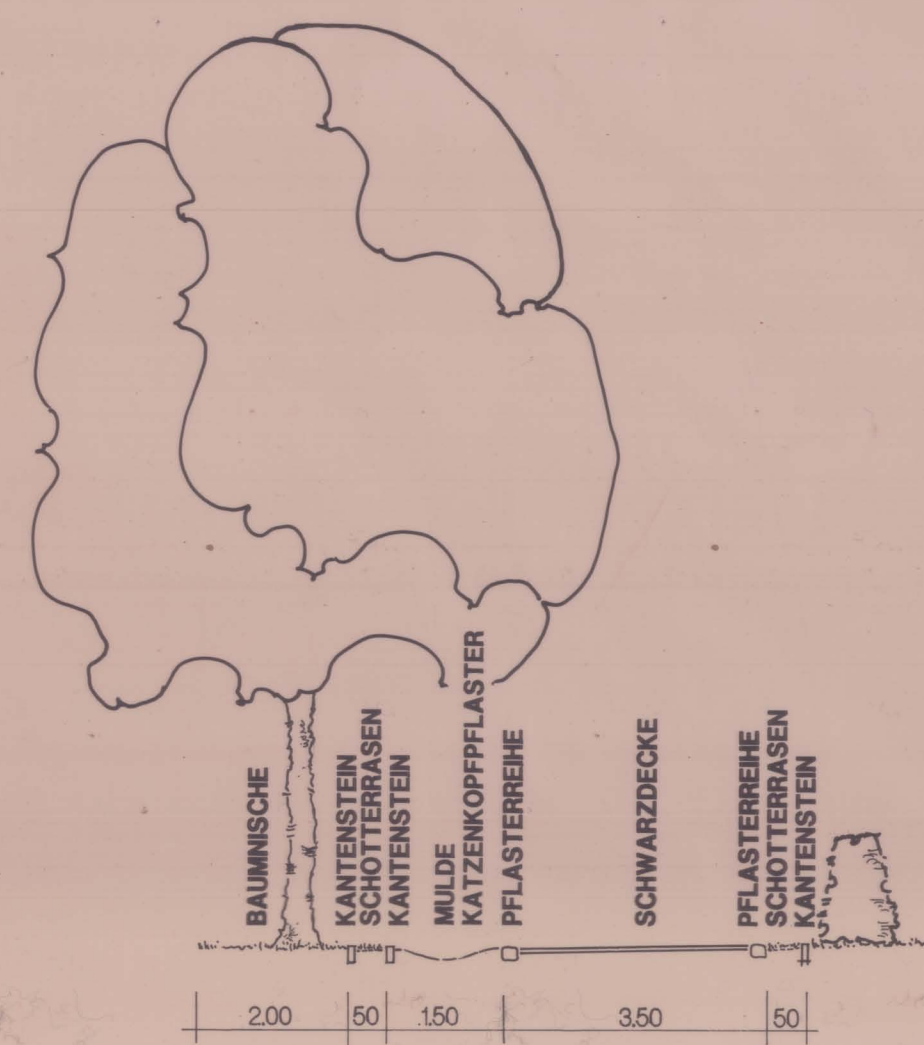




PROFIL 1 / AUFSICHT 1

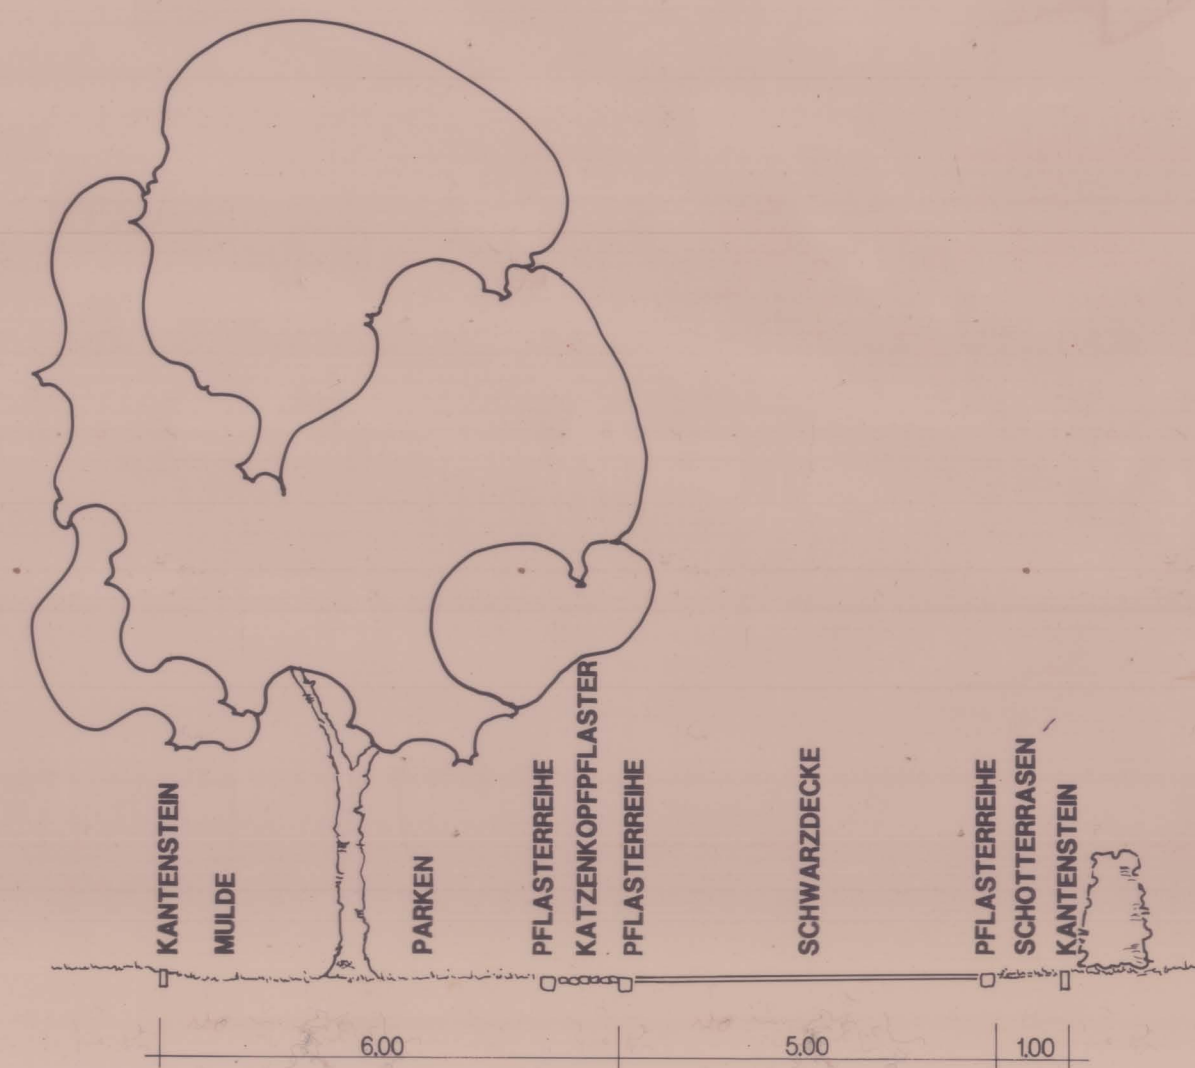

PROFIL 2 / AUFSICHT 2

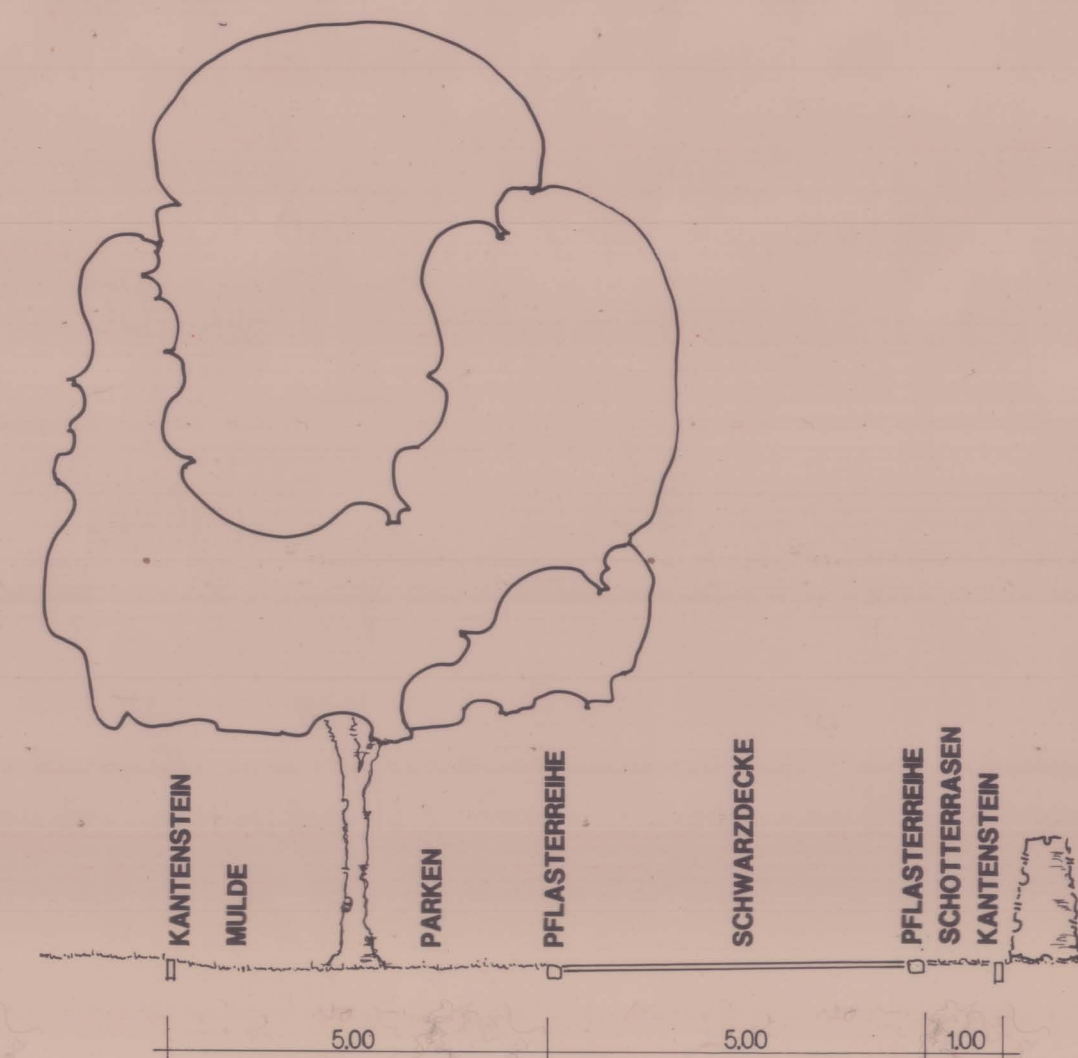


PROFIL 3 / AUFSICHT 3

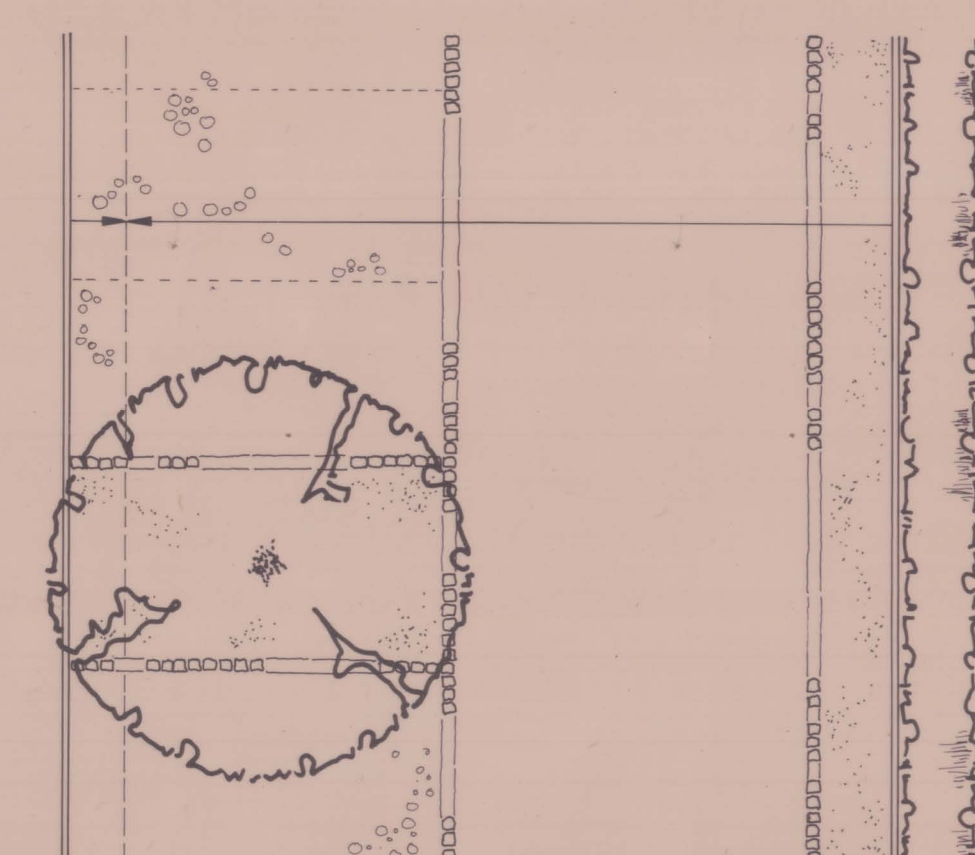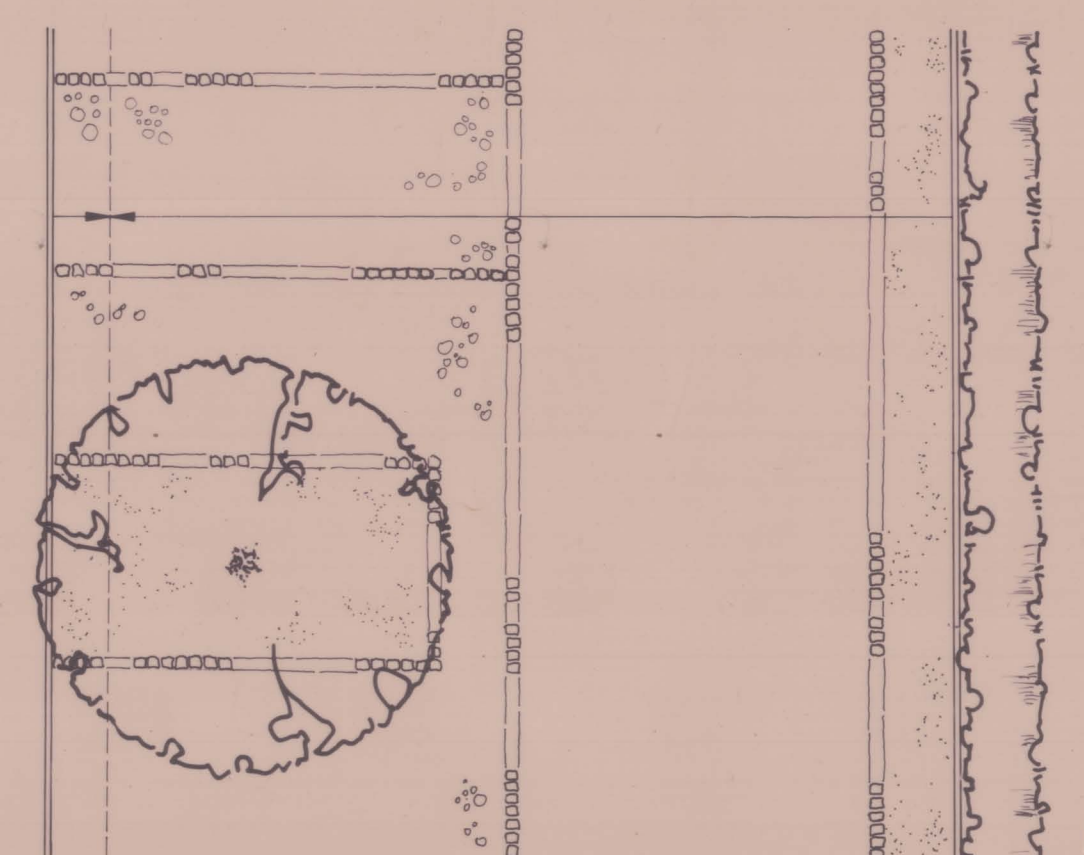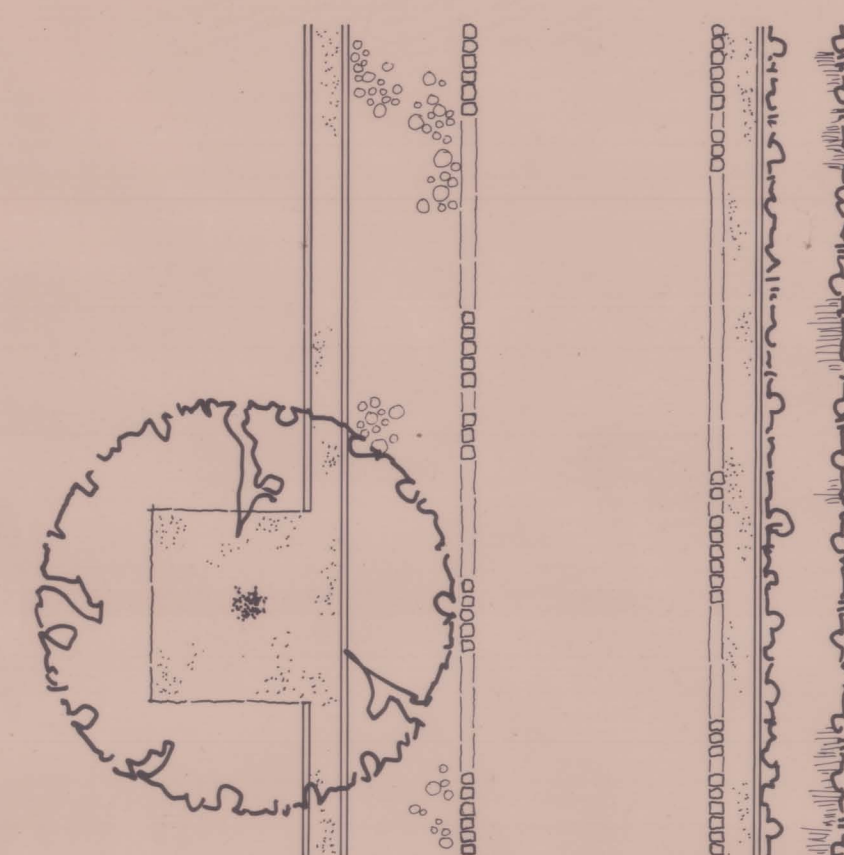

Baugebiet Holzweg in Silstedt

Grünordnungsplan

Darstellung 3
Profile

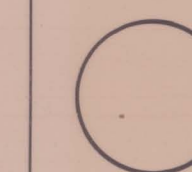

Maßstab 1 : 100

Auftraggeber:

Stadt Wernigerode
- Stadtplanungsamt -

Landschaftsarchitekten
BDLA

Dipl.-Ing.

**Gero Hille
Jürgen Müller**

Büro für
Freiraumplanung

Wolfenbüteler Straße 80
D-38102 Braunschweig
Fon 0531-79 91 91 + 92
Fax 0531-79 91 93