

Präambel

Auf Grund des § 1 Abs. 3 und der §§ 10 und 12 des Baugesetzbuchs (BauGB) in der Fassung der Bekanntmachung vom 23.09.2004 (BGBl. I S. 2414) zuletzt geändert durch Artikel 6 des Gesetzes vom 20.10.2015 (BGBl. I S. 1722) sowie § 95 der Bauvorschriften des Landes Sachsen-Anhalt (BauO LSA) in der Fassung der Bekanntmachung vom 10.09.2013 (GVBl. LSA S. 440, 441) zuletzt berücksichtigte Änderung § 70 Abs. 2 geändert durch Artikel 13 des Gesetzes vom 17.06.2014 (GVBl. LSA S. 288, 341) in Verbindung mit § 6 und § 44 Abs. 3 der Gemeindeordnung für das Land Sachsen-Anhalt (GO LSA) in der Fassung der Bekanntmachung vom 10.08.2009 (GVBl. LSA S. 383) zuletzt geändert durch Artikel 23 Abs. 6 des Gesetzes vom 17.06.2014 (GVBl. LSA S. 288, 343) hat der Stadtrat Wernigerode den vorhabenbezogenen Bebauungsplan Nr. 24 "Am Bürgerpark / Im langen Schläge" bestehend aus der Planzeichnung (Teil A), den textlichen Festsetzungen (Teil B) und dem Vorhaben- und Erschließungsplan (Teil C) beschlossen sowie die zugehörige Begründung gebilligt.

Wernigerode, 01.07.2016 Oberbürgermeister (Siegel)

Verfahrensvermerke
1. Aufstellungsbeschluss
Aufgestellt auf Grund des Aufstellungsbeschlusses des Stadtrates Wernigerode vom 04.12.2014. Das Planverfahren wird gemäß § 13a BauGB im beschleunigten Verfahren ohne Durchführung einer Umweltprüfung nach § 2 Abs. 4 BauGB durchgeführt.

Wernigerode, 01.07.2016 Oberbürgermeister (Siegel)

2. Beteiligung der Behörden - 1. Entwurf
Die von der Planung berührten Behörden und sonstigen Träger öffentlicher Belange sind gemäß § 13a Abs. 2 Nr. 1 BauGB i. V. m. § 13 Abs. 2 Nr. 3 und § 4 Abs. 2 BauGB mit Schreiben vom 11.12.2014 zur Abgabe einer Stellungnahme bis zum 26.01.2015 aufgefordert worden.

Wernigerode, 01.07.2016 Oberbürgermeister (Siegel)

3. Öffentliche Auslegung - 1. Entwurf
Der Stadtrat Wernigerode hat in seiner Sitzung am 04.12.2014 den Entwurf des vorhabenbezogenen Bebauungsplans der Innenentwicklung Nr. 24 "Am Bürgerpark / Im langen Schläge" und die Begründung gebilligt und seine öffentliche Auslegung gemäß § 13a Abs. 2 Nr. 2 und § 3 Abs. 2 BauGB beschlossen.

Wernigerode, 01.07.2016 Oberbürgermeister (Siegel)

4. Öffentliche Auslegung - 2. Entwurf
Der Stadtrat Wernigerode hat in seiner Sitzung am 26.03.2015 den überarbeiteten 2. Entwurf des vorhabenbezogenen Bebauungsplans der Innenentwicklung Nr. 24 "Am Bürgerpark / Im langen Schläge" und die Begründung gebilligt und seine öffentliche Auslegung gemäß § 13a Abs. 2 Nr. 2 und § 4 Abs. 3 BauGB beschlossen.

Wernigerode, 01.07.2016 Oberbürgermeister (Siegel)

5. Beteiligung der Behörden - 2. Entwurf
Die von der Planung berührten Behörden und sonstigen Träger öffentlicher Belange sind gemäß § 13a Abs. 2 Nr. 1 BauGB i. V. m. § 13 Abs. 2 Nr. 3 und § 4 Abs. 3 BauGB mit Schreiben vom 09.04.2015 zur Abgabe einer erneuten Stellungnahme hinsichtlich des überarbeiteten 2. Entwurfs bis zum 14.05.2015 aufgefordert worden.

Wernigerode, 01.07.2016 Oberbürgermeister (Siegel)

6. Öffentliche Auslegung - 3. Entwurf
Der Stadtrat Wernigerode hat in seiner Sitzung am 11.02.2015 den überarbeiteten 3. Entwurf des vorhabenbezogenen Bebauungsplans der Innenentwicklung Nr. 24 "Am Bürgerpark / Im langen Schläge" und die Begründung gebilligt und seine öffentliche Auslegung gemäß § 13a Abs. 2 Nr. 2 und § 4 Abs. 3 BauGB beschlossen.

Wernigerode, 01.07.2016 Oberbürgermeister (Siegel)

7. Beteiligung der Behörden - 3. Entwurf
Die von der Planung berührten Behörden und sonstigen Träger öffentlicher Belange sind gemäß § 13a Abs. 2 Nr. 1 BauGB i. V. m. § 13 Abs. 2 Nr. 3 und § 4 Abs. 3 BauGB mit Schreiben vom 10.03.2015 zur Abgabe einer erneuten Stellungnahme hinsichtlich des überarbeiteten 3. Entwurfs bis zum 13.04.2015 aufgefordert worden.

Wernigerode, 01.07.2016 Oberbürgermeister (Siegel)

8. Satzungsbeschluss
Der Stadtrat Wernigerode hat am 23.06.16 in der öffentlichen Sitzung die von der Öffentlichkeit und den Behörden und sonstigen Trägern öffentlicher Belange abgegebenen Stellungnahmen gem. § 1 Abs. 7 BauGB behandelt und nach Abschluss des Durchführungsvertrages vom 22.06.16... den vorhabenbezogenen Bebauungsplan Nr. 24 "Am Bürgerpark / Im langen Schläge" in der Fassung vom 23.06.16... als Satzung beschlossen.

Wernigerode, 01.07.2016 Oberbürgermeister (Siegel)

9. Ausfertigung
Der vorhabenbezogene Bebauungsplan Nr. 24 "Am Bürgerpark / Im langen Schläge" wird hiermit ausfertigt. Es wird bestätigt, dass der Inhalt dieses vorhabenbezogenen Bebauungsplans reibet Begründung in der Fassung vom 23.06.16... mit dem Satzungsbeschluss und dem Billigungs- bzw. Abwägungsbeschluss des Stadtrates Wernigerode vom 23.06.16... identisch ist.

Wernigerode, 01.07.2016 Oberbürgermeister (Siegel)

10. Inkrafttreten
Mit der ortsüblichen Bekanntmachung des Satzungsbeschlusses zum vorhabenbezogenen Bebauungsplan Nr. 24 "Am Bürgerpark / Im langen Schläge" in der Fassung vom 04.05.16... im Amtsblatt der Stadt Wernigerode, ist dieser am 30.07.2016... in Kraft getreten.

Wernigerode, 01.07.2016 Oberbürgermeister (Siegel)

11. Planverfasser
Der Bebauungsplan wurde ausgearbeitet von der EVPLAN Ingenieurbüro GmbH Halberstädter Straße 16 38995 Blankenburg (Harz) OT Dierenburg

Dierenburg, 10.08.2016 Planverfasser


STADT WERNIGERODE

Vorhabenbezogener Bebauungsplan Nr. 24 "Am Bürgerpark / Im langen Schläge", Wernigerode

TEIL A - Planzeichnung

Füllschema der Nutzungsschablone

Table with 2 columns: Art der baul. Nutzung, Bauweise. Rows: Grundflächenzahl/Geschossflächenzahl, Zahl der Vollgeschosse/maximale Traufhöhe.

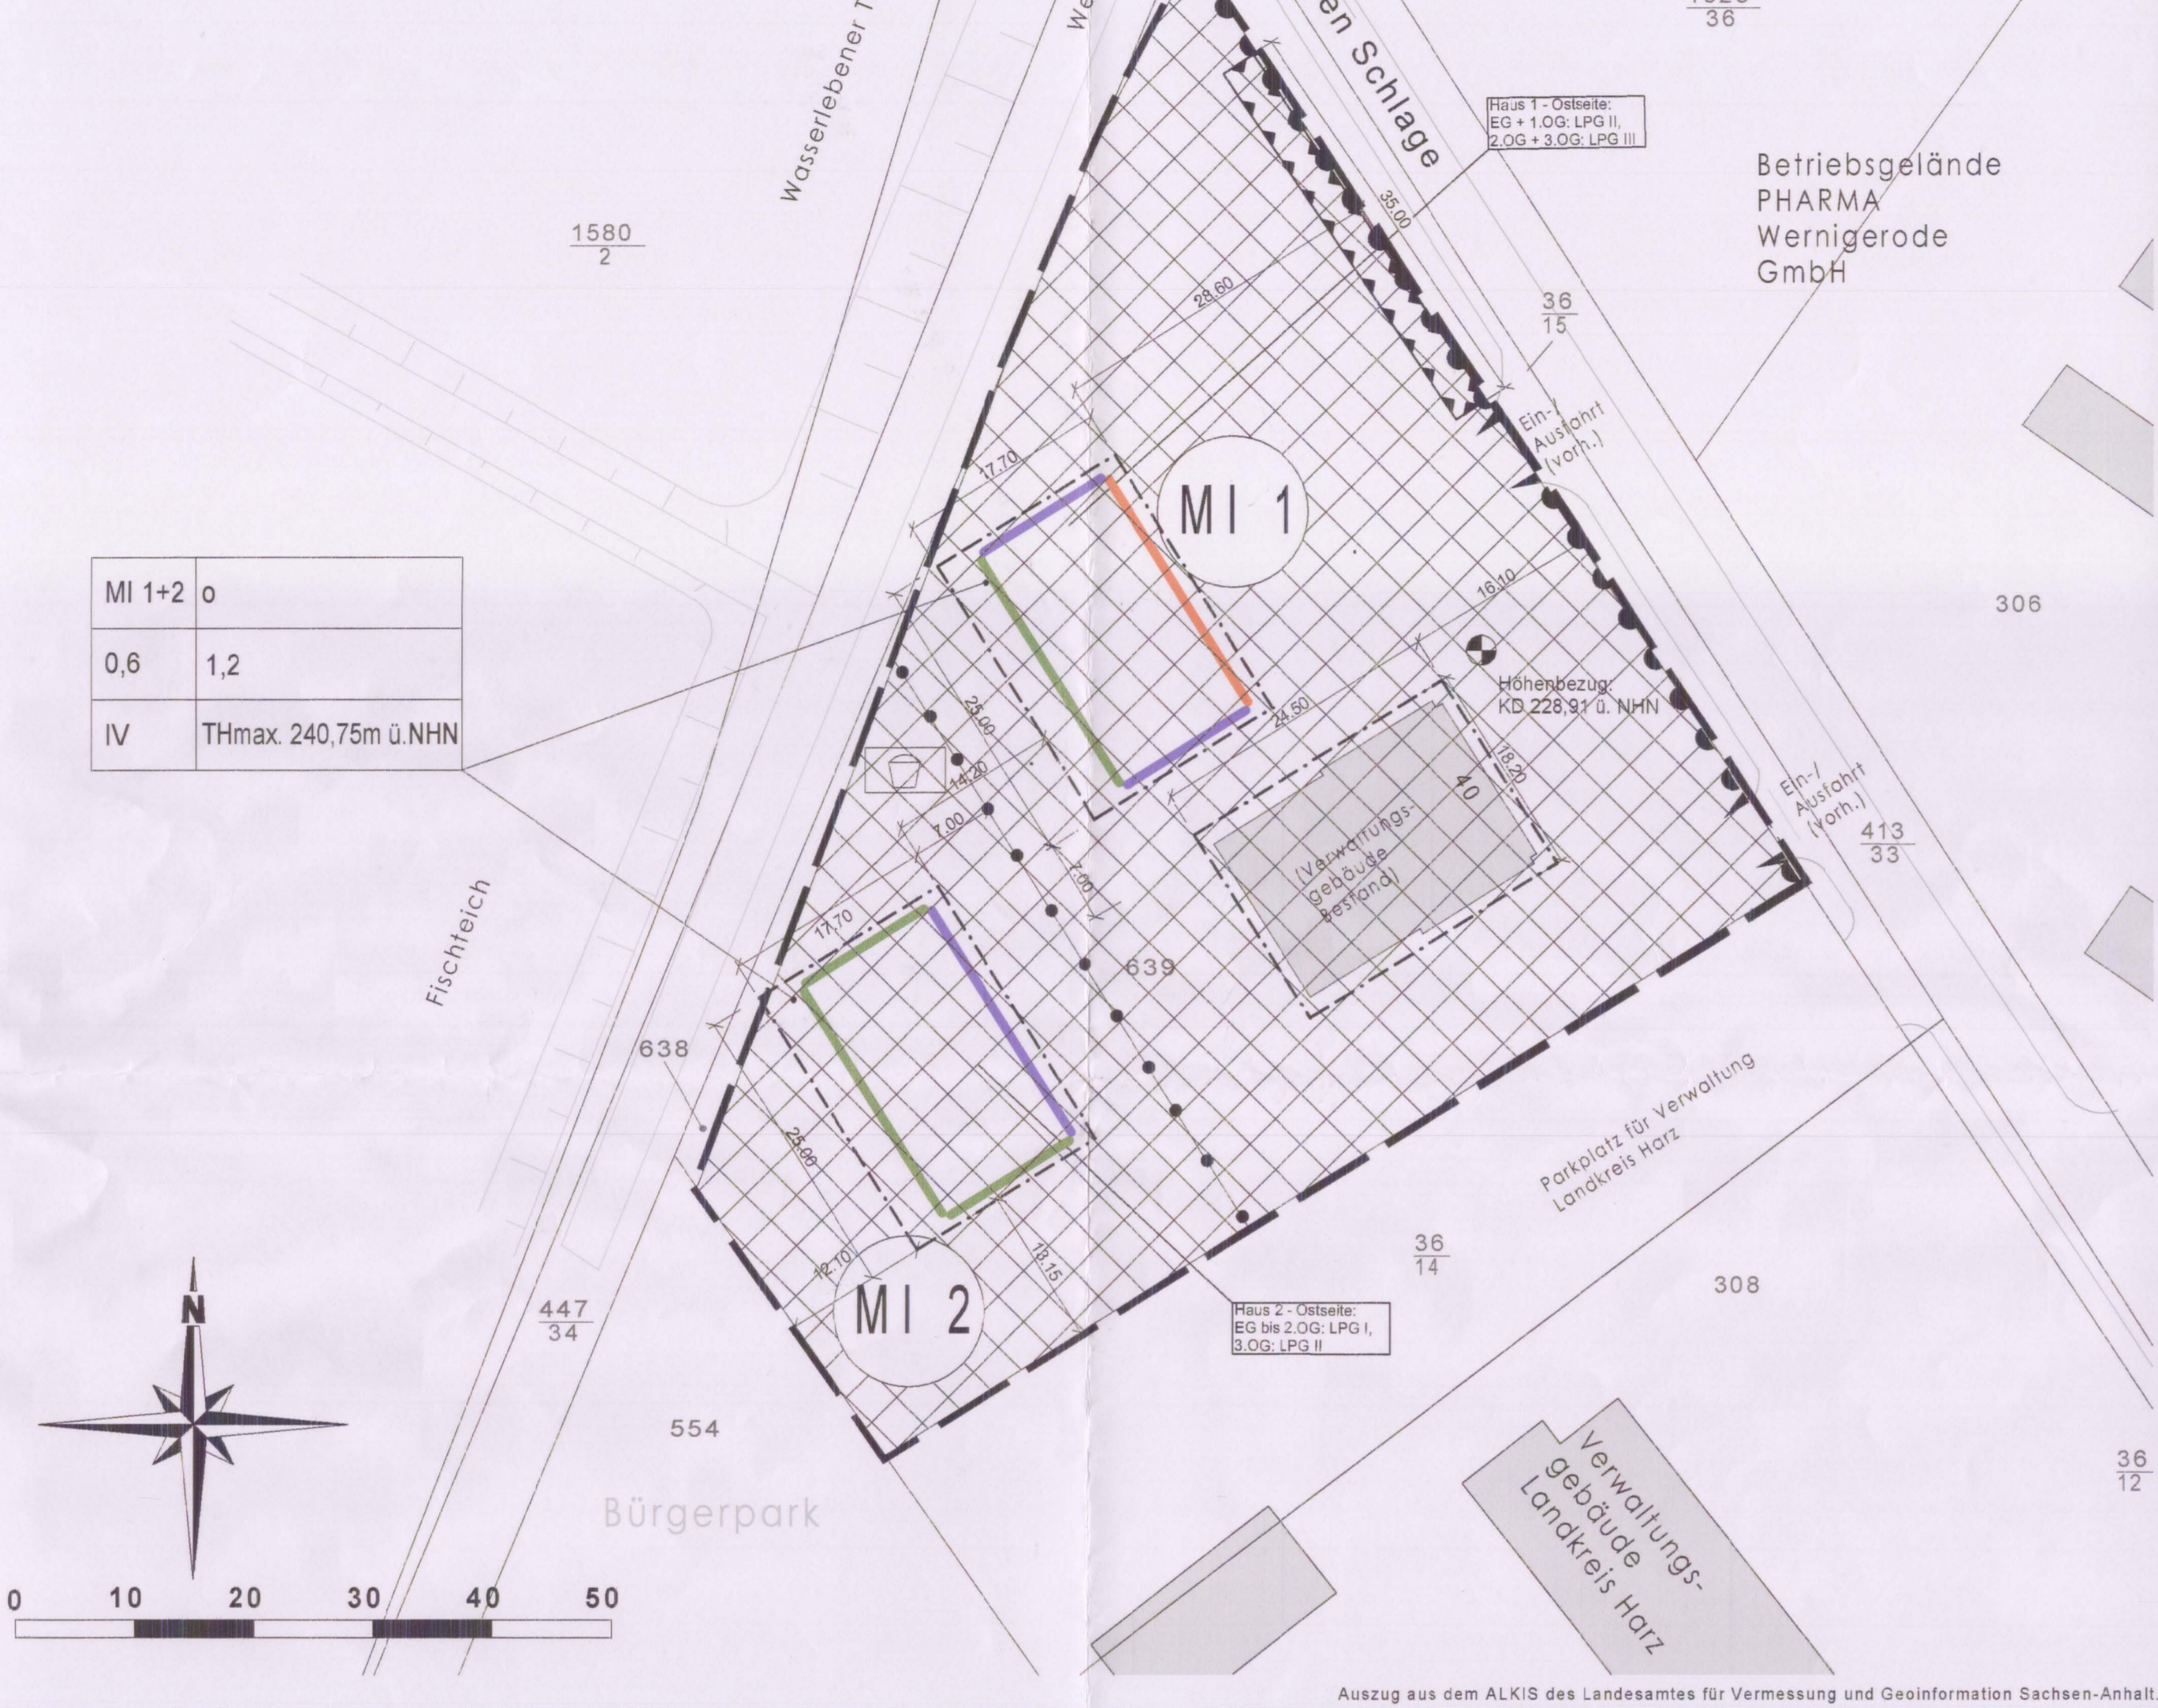

TEIL B

Textliche Festsetzungen

1. Art der baulichen Nutzung
Mischgebiet gemäß § 6 BauNVO mit Teilausschluss Abs. 2, Nr. 3, 6, 7, 8 sowie Abs. 3 auf Grundlage von § 1 Abs. 5 BauNVO.
2. Maß der baulichen Nutzung
Im Mischgebiet ist das absolute Höhenniveau der maximal zulässigen Traufhöhe (TH max.) mit 240,75 m ü. NN festgesetzt.


Auszug aus der Tabelle 8-10 der DIN 4109 - Anforderungen an die Luftschalldämmung von Außenbauten

Table with 5 columns: Spalte 1-5, Zeile 1-3. Columns contain Lärmpegelbereich, Maßgeblicher Außenlärmpegel, Baulichkeiten, Außenräume, and Störgeräusche.

Rechtsgrundlagen

Baugesetzbuch (BauGB) in der Fassung der Bekanntmachung vom 23. September 2004 (BGBl. I S. 2414), das zuletzt durch Artikel 6 des Asylverfahrensbeschleunigungsgesetzes vom 20. Oktober 2015 (BGBl. I S. 1722) geändert worden ist.
Baunutzungsverordnung (BauNVO): Verordnung über die bauliche Nutzung der Grundstücke in der Fassung der Bekanntmachung vom 23. Januar 1990 (BGBl. I S. 132), zuletzt geändert durch Artikel 2 des Gesetzes vom 11. Juni 2013 (BGBl. I S. 1548, 1551) ff.
Planzeichenverordnung 1990 (PlanzV 90): Verordnung über die Ausarbeitung der Bauleitpläne und die Darstellung des Planinhaltes vom 18. Dezember 1990 (BGBl. I S. 55), zuletzt geändert durch Artikel 2 des Gesetzes vom 22. Juli 2011 (BGBl. I S. 1509, 1510) ff.

TEIL C - Vorhaben- und Erschließungsplan

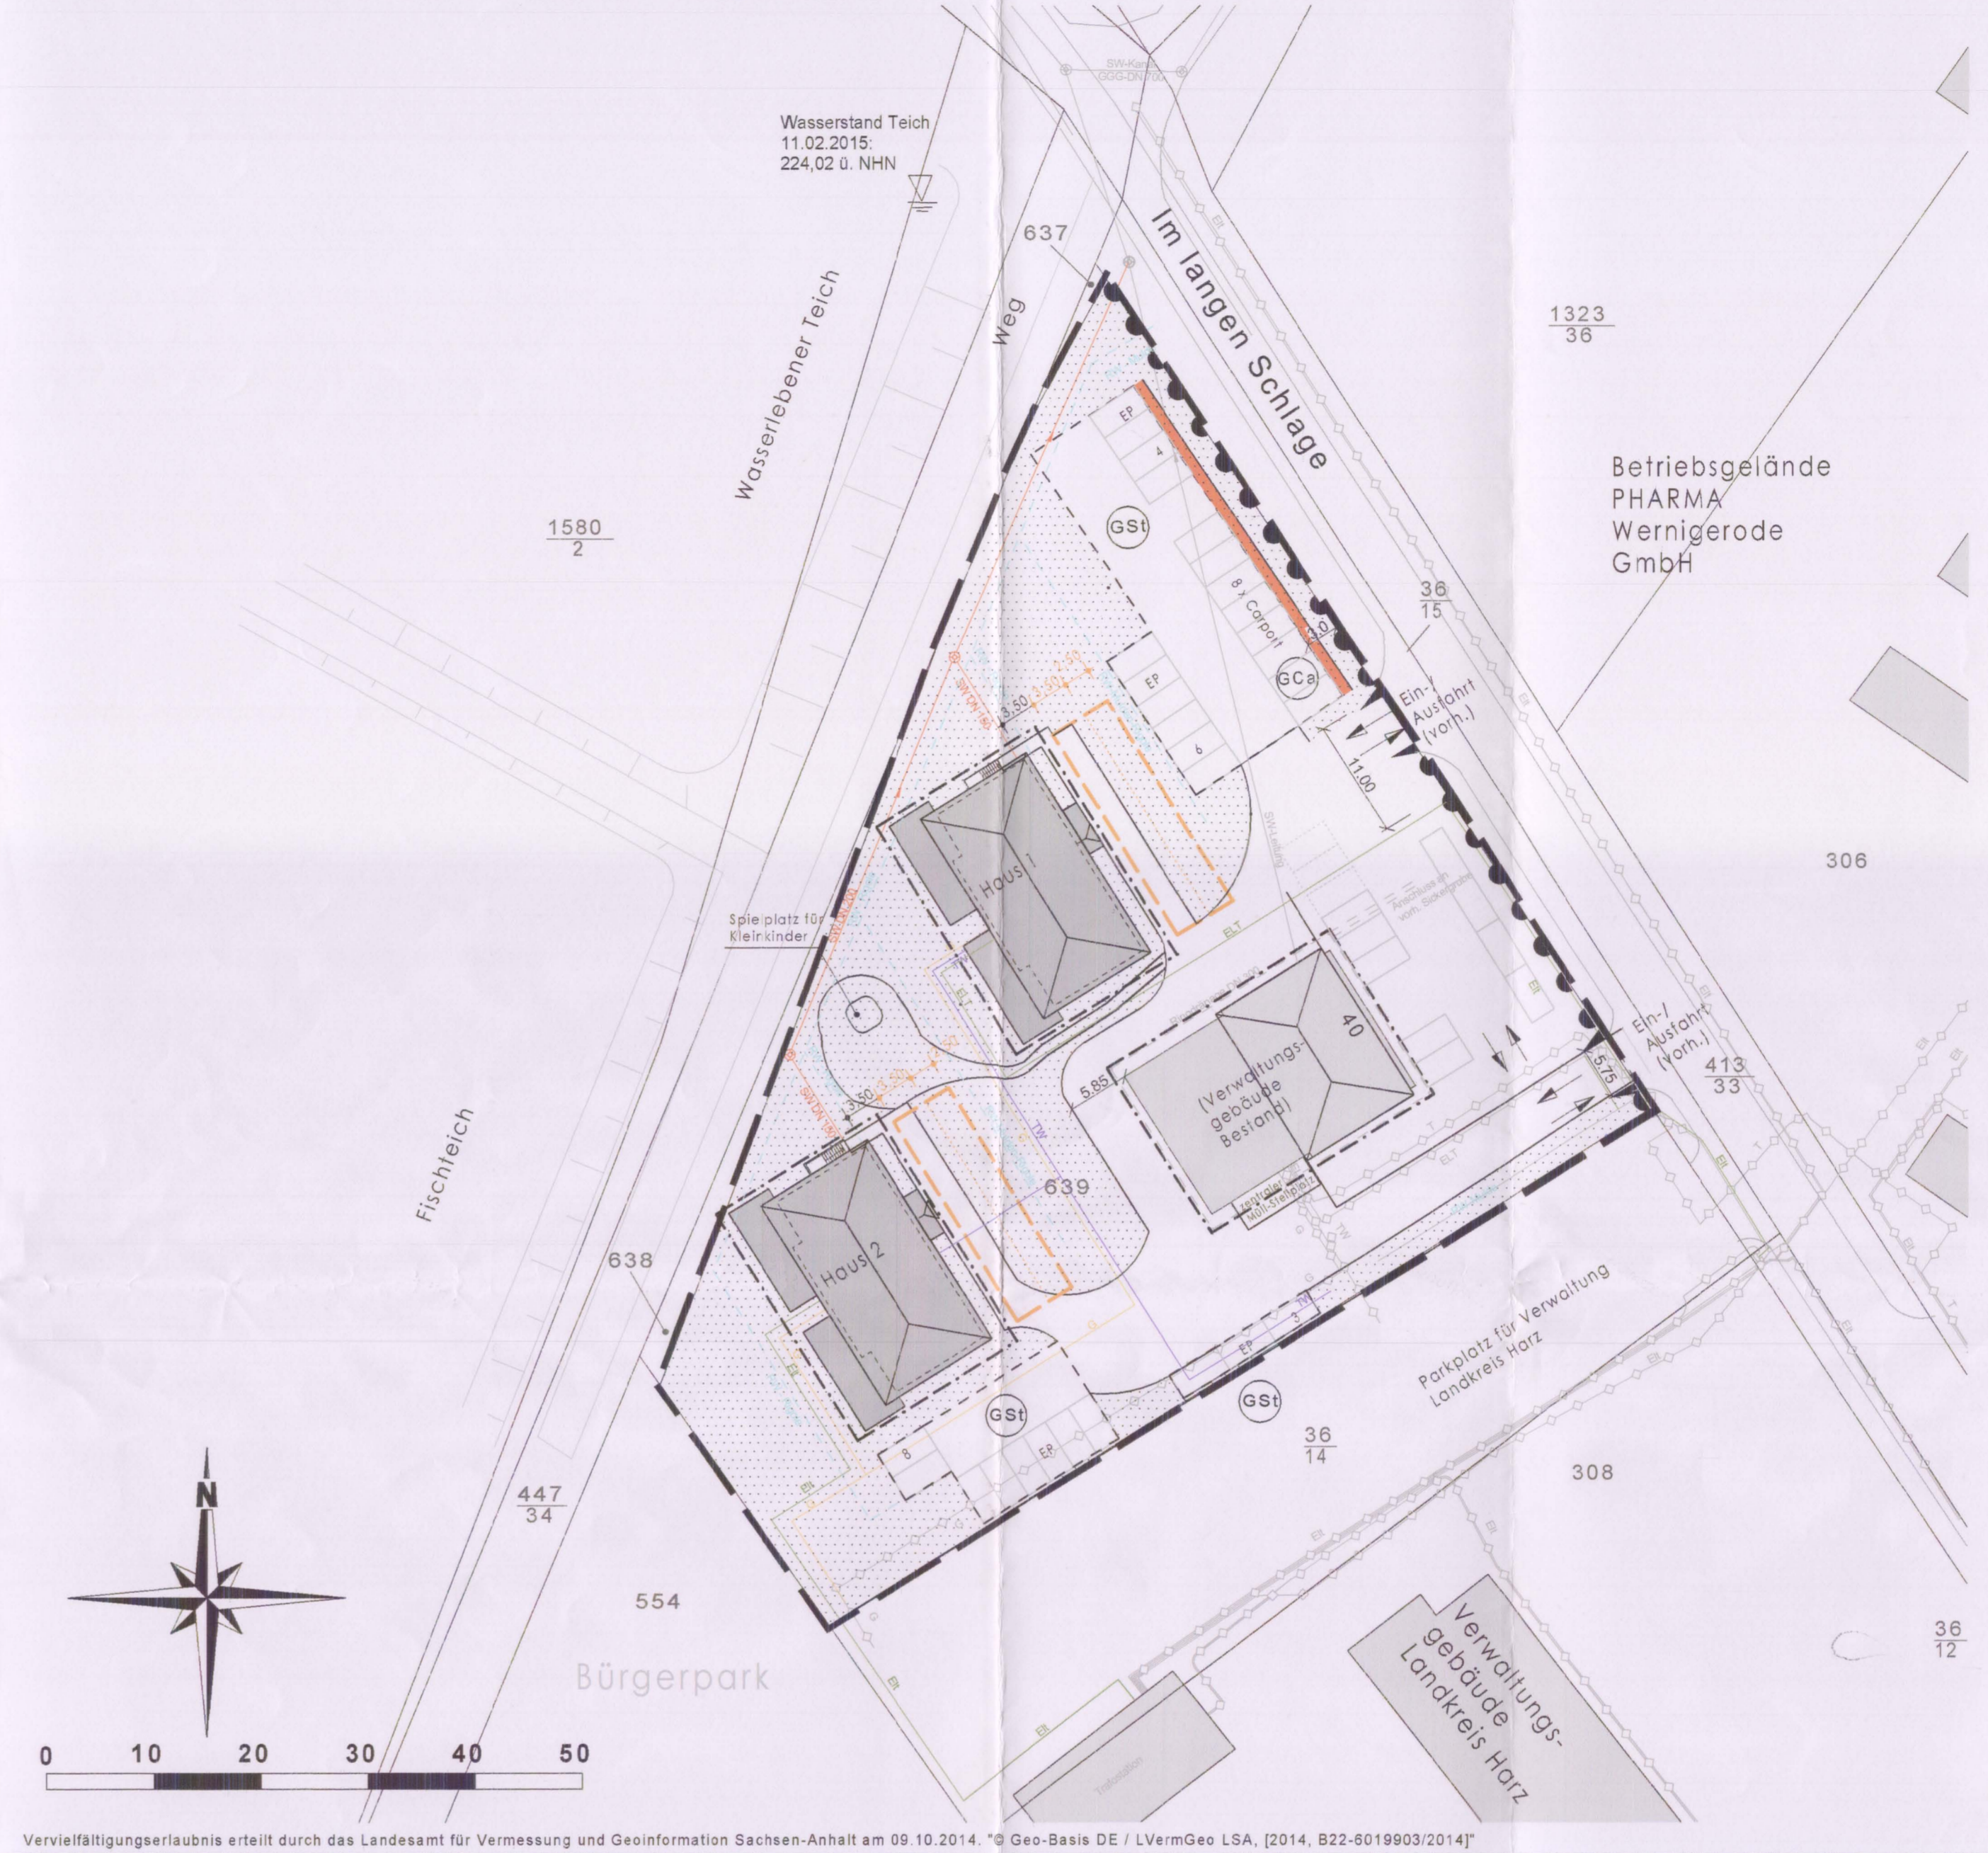

Örtliche Bauvorschriften

1. Dächer
Für die Wohngebäude sind nur Sattel- und Walmdächer mit einer Dachneigung von 15-35° zulässig.
2. Fassaden
Für die Fassadengestaltung sind nur folgende Materialien zulässig: Sichtmauerwerk, Sichtbeton, Putzflächen und die Kombination dieser Oberflächen mit Holzverkleidungen sowie farbigen Faserzementplatten.
3. Innere Erschließungswege und Stellplätze
Stellplätze und innere Erschließungswege sind nur in den im V+E-Plan dafür vorgesehenen Bereichen zulässig.

7. Telekommunikation
In allen Straßen und Gehwegen sind geeignete und ausreichende Trassen mit einer Leitungszone in einer Breite von 0,30 m für die Unterbringung der Telekommunikationslinien unterzubringen.

Planzeichenerklärung (PlanzV 1990)

- 1. ART DER BAULICHEN NUTZUNG (§§ Abs.2 Nr.1, §9 Abs.1 Nr.1 des Baugesetzbuchs - BauGB, §6 BauNVO)
2. MAß DER BAULICHEN NUTZUNG (§§ Abs.2 Nr.1, §9 Abs.1 Nr.1 des BauGB, §16 BauNVO)
3. BAUWEISE, BAUGRENZEN (§9 Abs.1 Nr.2 des BauGB, §§ 22, 23 BauNVO)
4. VERKEHRSFLÄCHEN (§9 Abs.1 Nr.11 des BauGB)
5. HAUPTVER- / ENTSORGUNGSLEITUNGEN (§9 Abs.1 Nr.13 des BauGB)
6. GRÜNFLÄCHEN (§9 Abs.1 Nr.15 des BauGB)
7. SONSTIGE PLANZEICHEN



STADT WERNIGERODE Landkreis Harz Vorhabenbezogener Bebauungsplan Nr. 24 "Am Bürgerpark / Im langen Schläge" Satzungsfassung

Verfahrensstufe: §§3(1) und 4(1) BauGB und 4(2) BauGB; §4a(3) i.V.m. §§ 3(2) BauGB; §4a(3) i.V.m. §§ 3(2) BauGB; §10BauGB
Entwurfsstand: 12.11.2014, 05.03.2015, 09.12.2015, 04.05.2016
Seberlegung: EVPLAN Ingenieurbüro GmbH Halberstädter Straße 16 38995 Blankenburg (Harz) OT Dierenburg