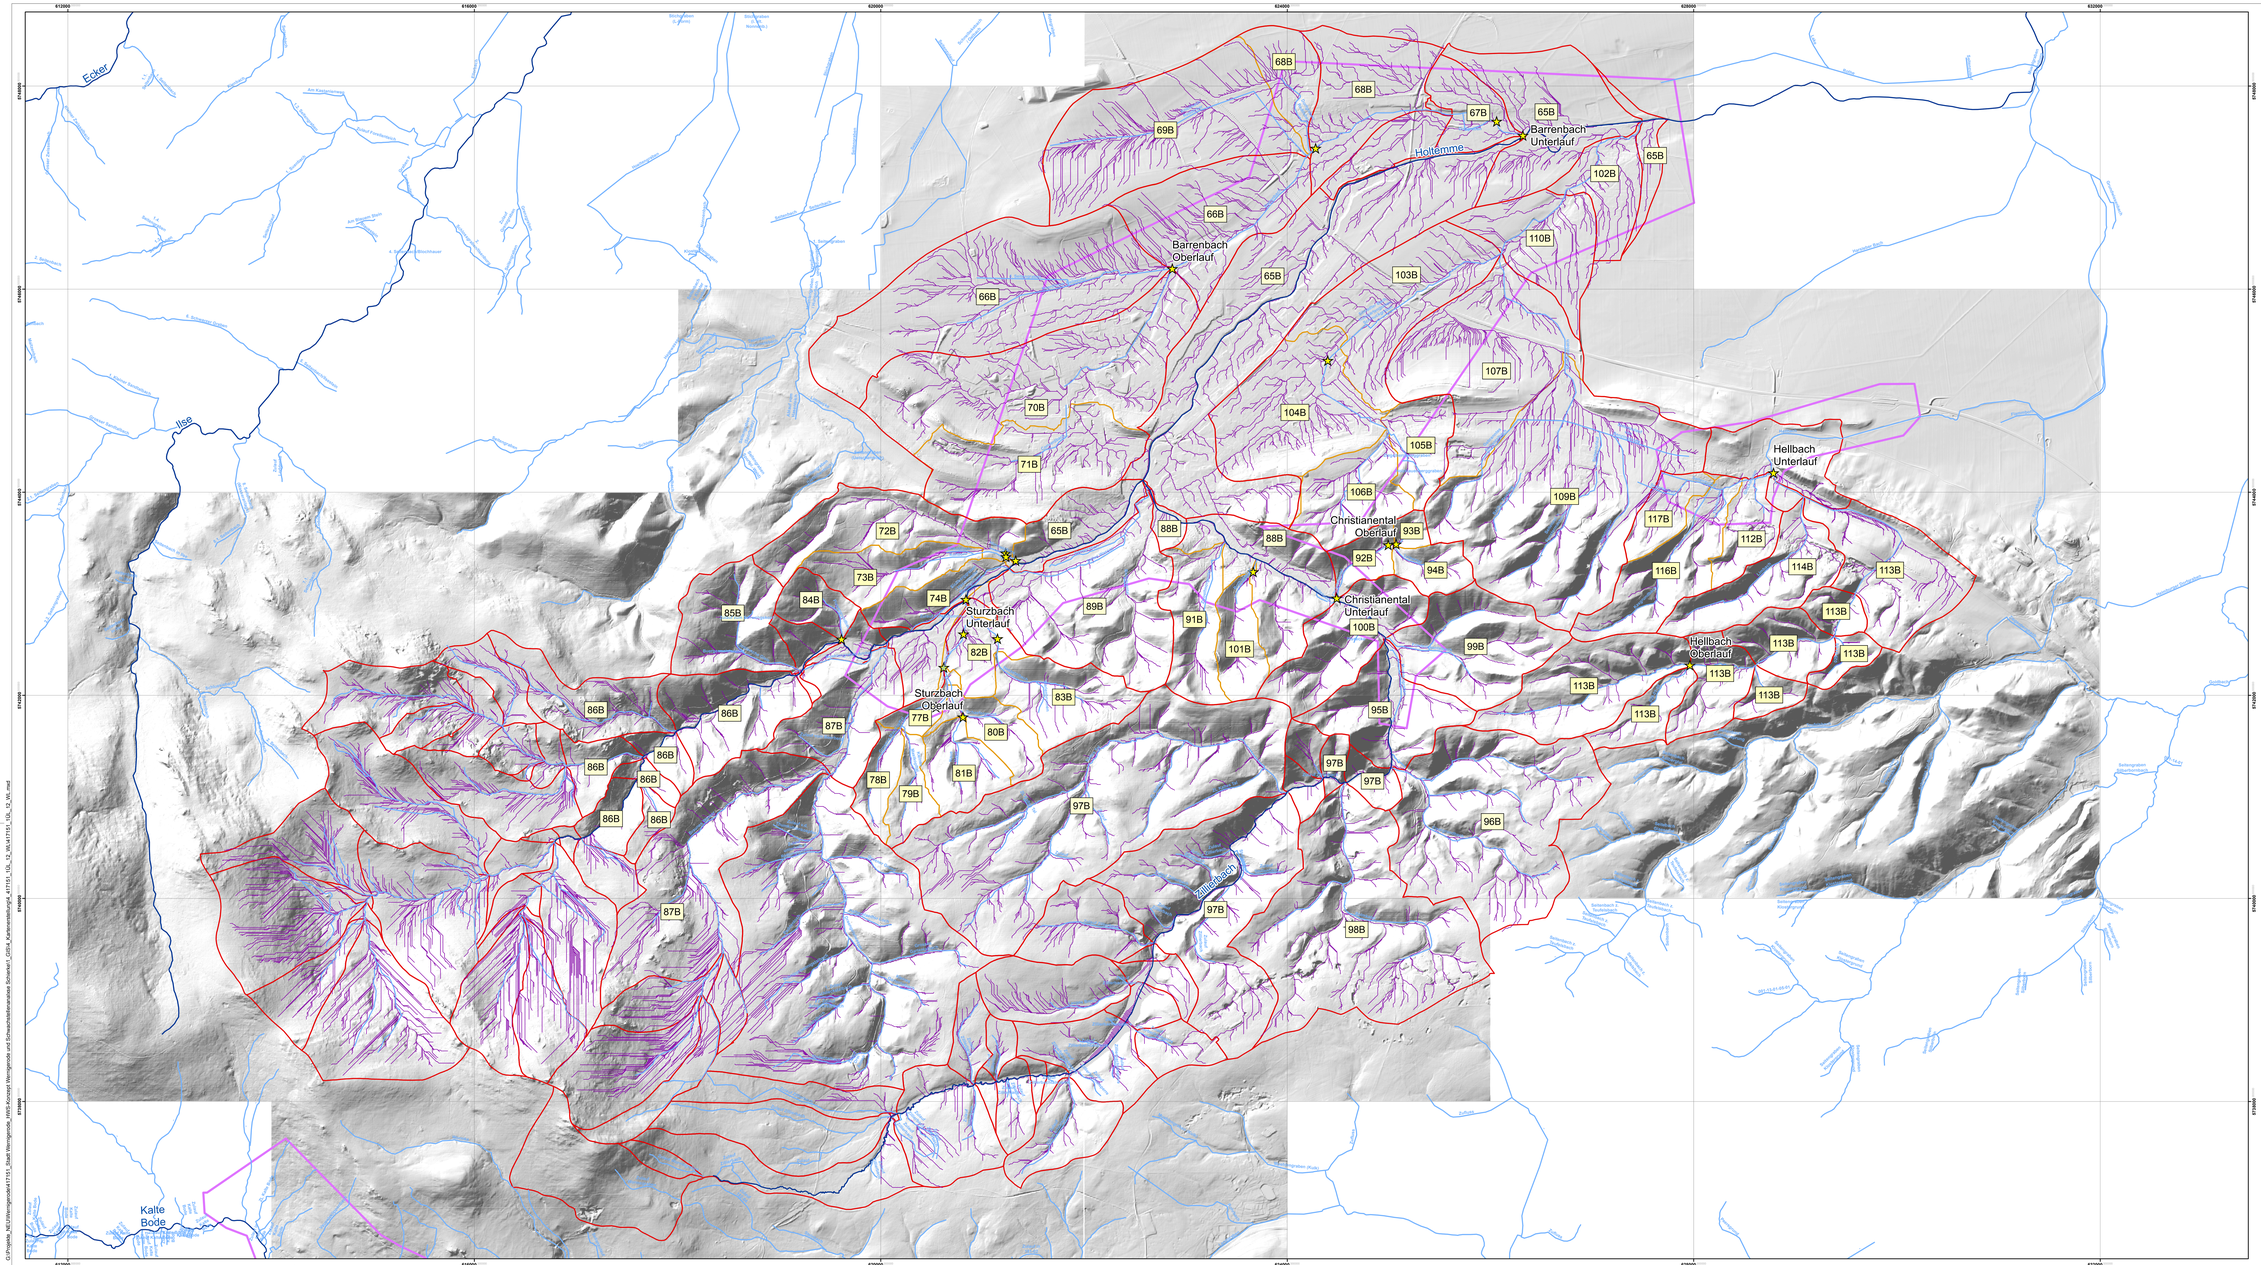


Legende

- LHW Abflusspunkte
- Gewässer 1.Ordnung
- Gewässer 2.Ordnung
- Fließwege
- 91B Einzugsgebietsbezeichnung
- Einzugsgebiete nach LHW
- Teileinzugsgebiet gemäß Schwachstellen

Bauherr:
Stadt Wernigerode

Projekt:
Hochwasserschutzkonzept Wernigerode und Schwachstellenanalyse Schierke

Plan:
Übersichtslageplan
Hydrologie

HWSK
Proj.Nr.: 417 151
Datum: 01.10.2018

Vermessen: Kröber	Bestand gezeichnet: Schröter	Plan-Nr.	417151-1UL-12-WL
Entwerfen: Heber	Planung gezeichnet: Neubauer	Maßstab:	Beilage-Nr.:
Geprüft: Heinrich	Bauleitung:	1:15.000	3.3

Index	Datum	Art der Änderung	Name
a			
b			
c			

WASSER | VERKEHR | RAUM | VERMESSUNG | GIS | UMWELT | TECHNIK | BETREIBUNG | PLANUNG
Steinbacher-Consult GmbH
Gustav-Adolf-Straße 1a
04668 Lützen
Tel.: 034443/410-0
Fax.: 034443/410-29
Steinbacher Consult ... invest the future
www.steinbacher-consult.com | info@steinbacher-consult.com

URHEBERRECHTLICH GESCHÜTZT! VERVIELFÄLTIGUNG UND WEITERGABE AN DRITTE UNZULÄSSIG UND STRAFBAR

1690 x 841 mm, 1:42 m

G:\Projekte_NEU\Wernigerode\417151_Stadt Wernigerode_HWSK\Konzept Wernigerode und Schwachstellenanalyse Schierke\1_CIS\04_Kartenerstellung\4_417151_1UL_12_WL\417151_1UL_12_WL.mxd