


Anlage
 Ergänzungsatzung
 B 93-22-04
 v. 30.11.93



lis

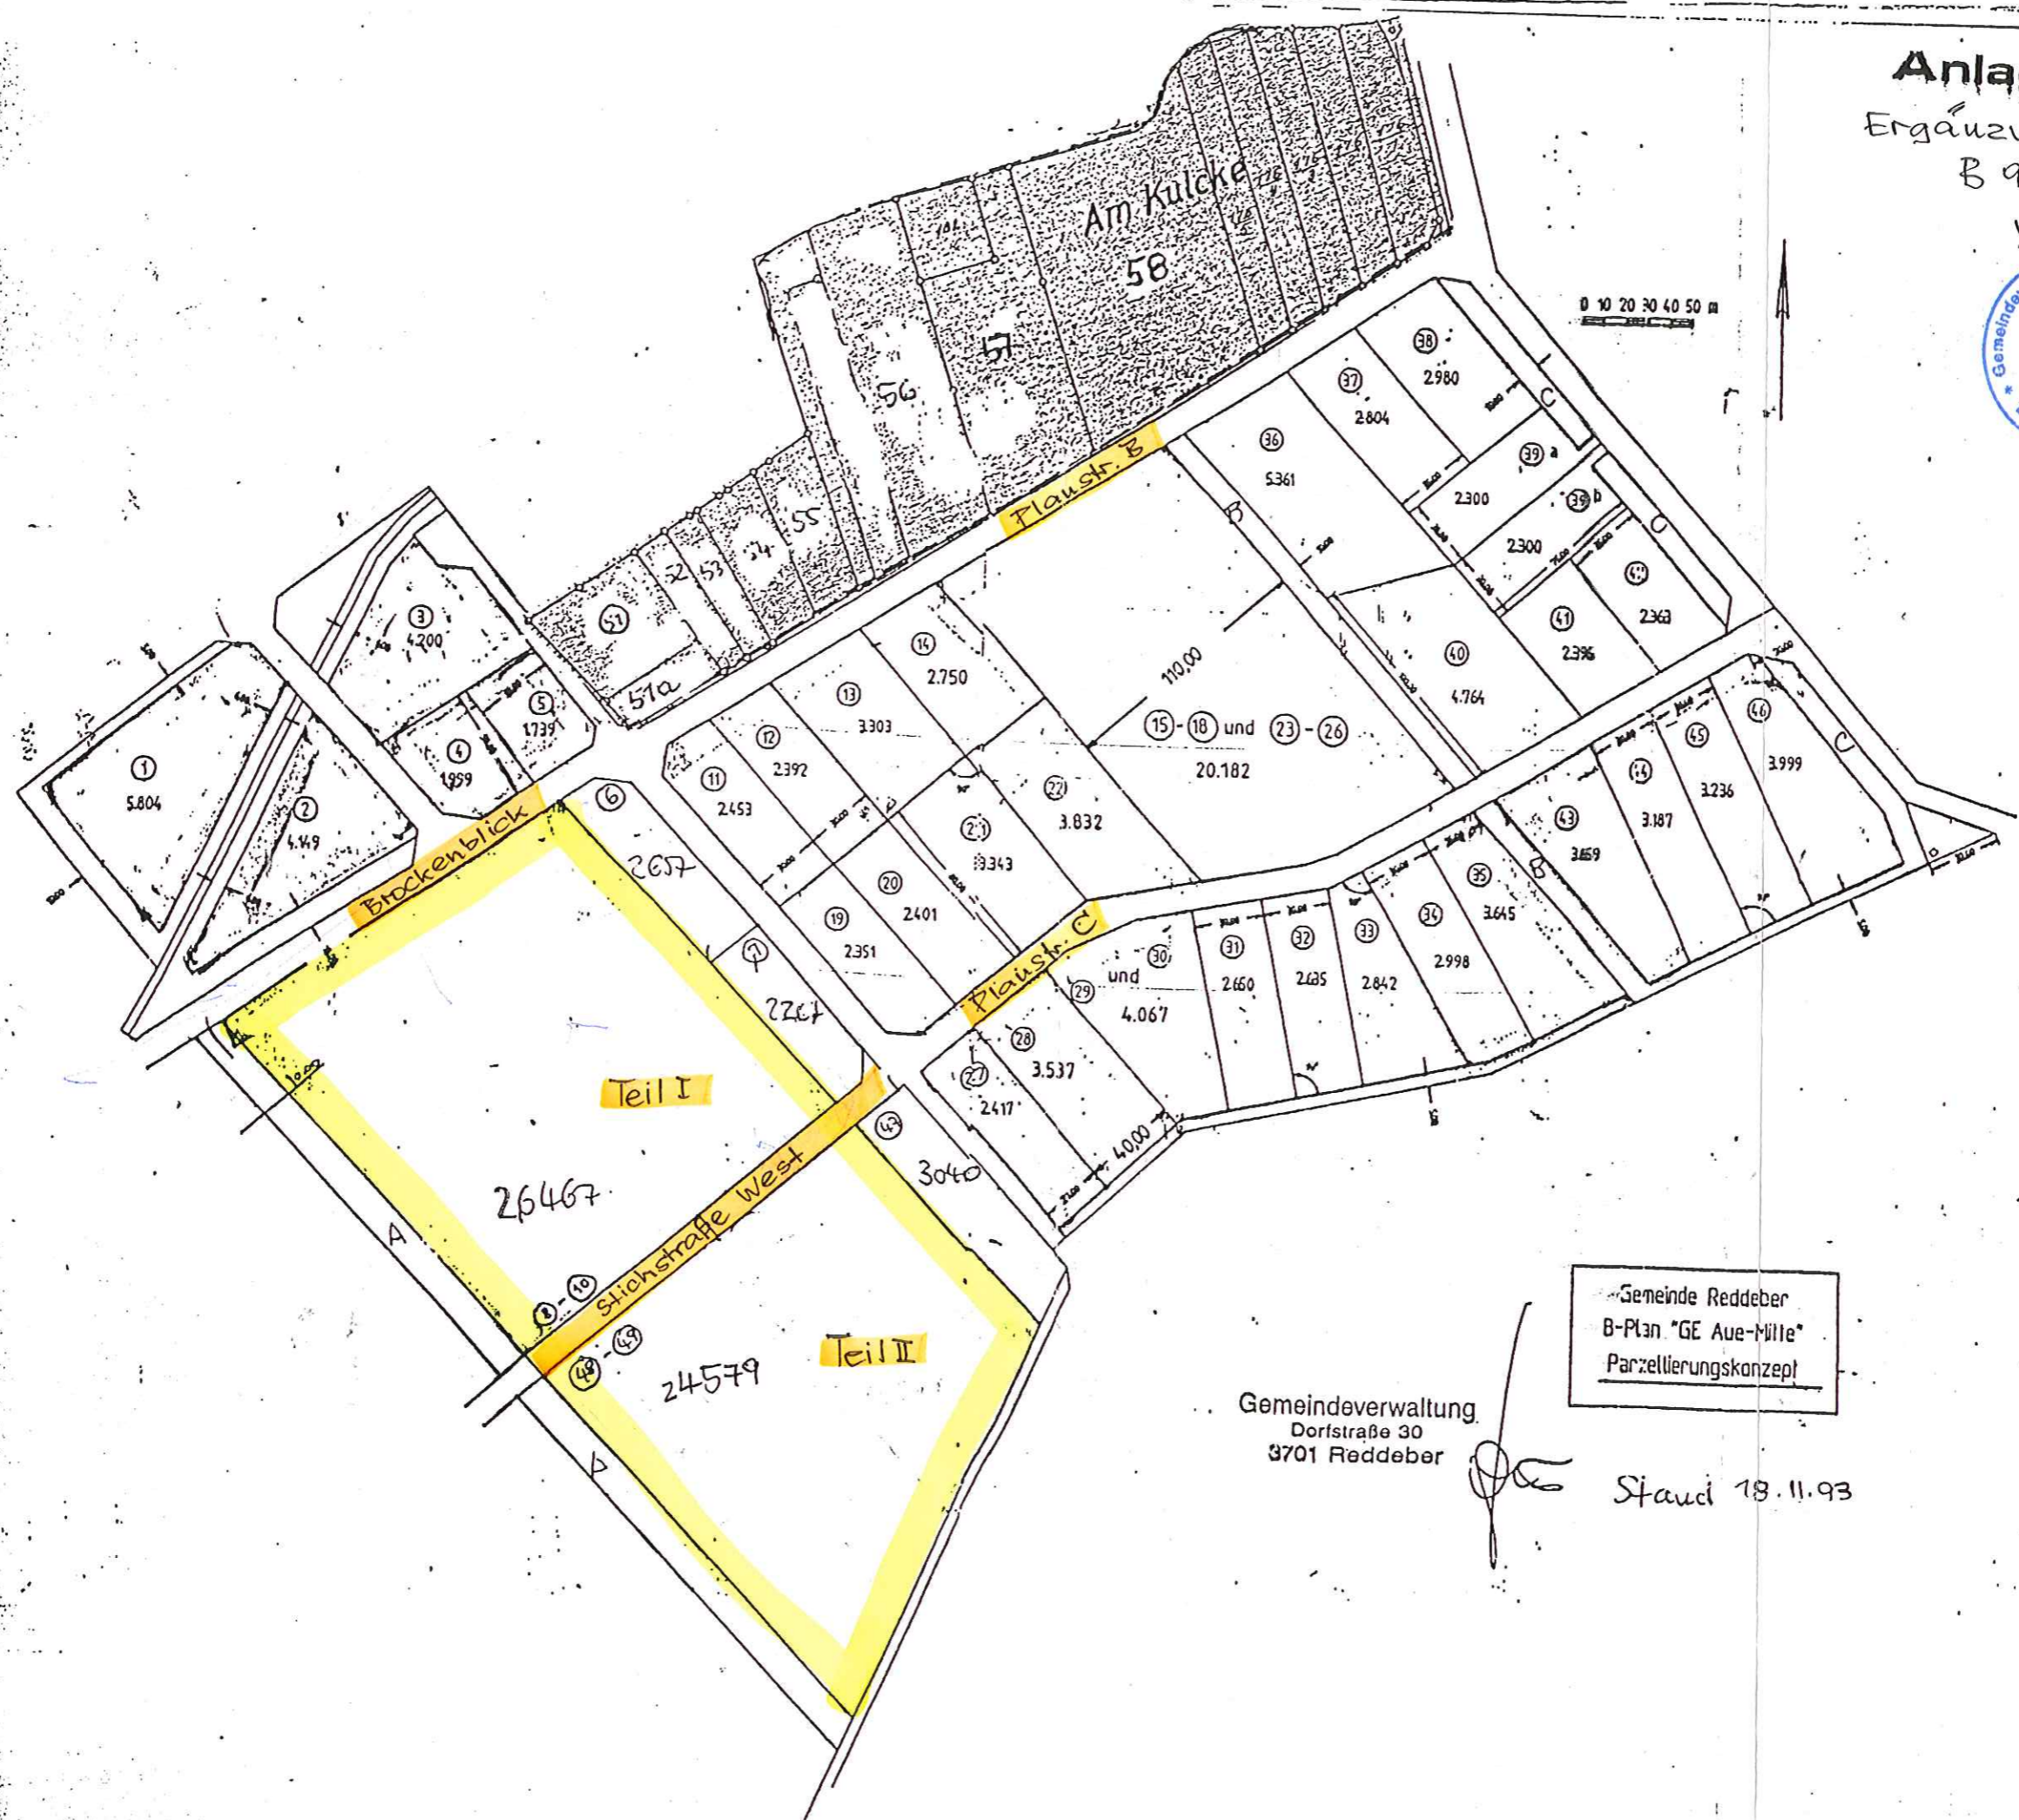

Gemeinde Reddeber
 B-Plan "GE Aue-Mitte"
 Parzellierungskonzept

Gemeindeverwaltung
 Dorfstraße 30
 3701 Reddeber

Stand 18.11.93

[Signature]