



Bebauungsplan Nr. 10
Wohnpark Charlottenlust
2. Änderung

Planentwurf vom 08.01.1996

Planausschnitt M 1:1000

Anlage zur Drucks.-Nr. 16 / 96

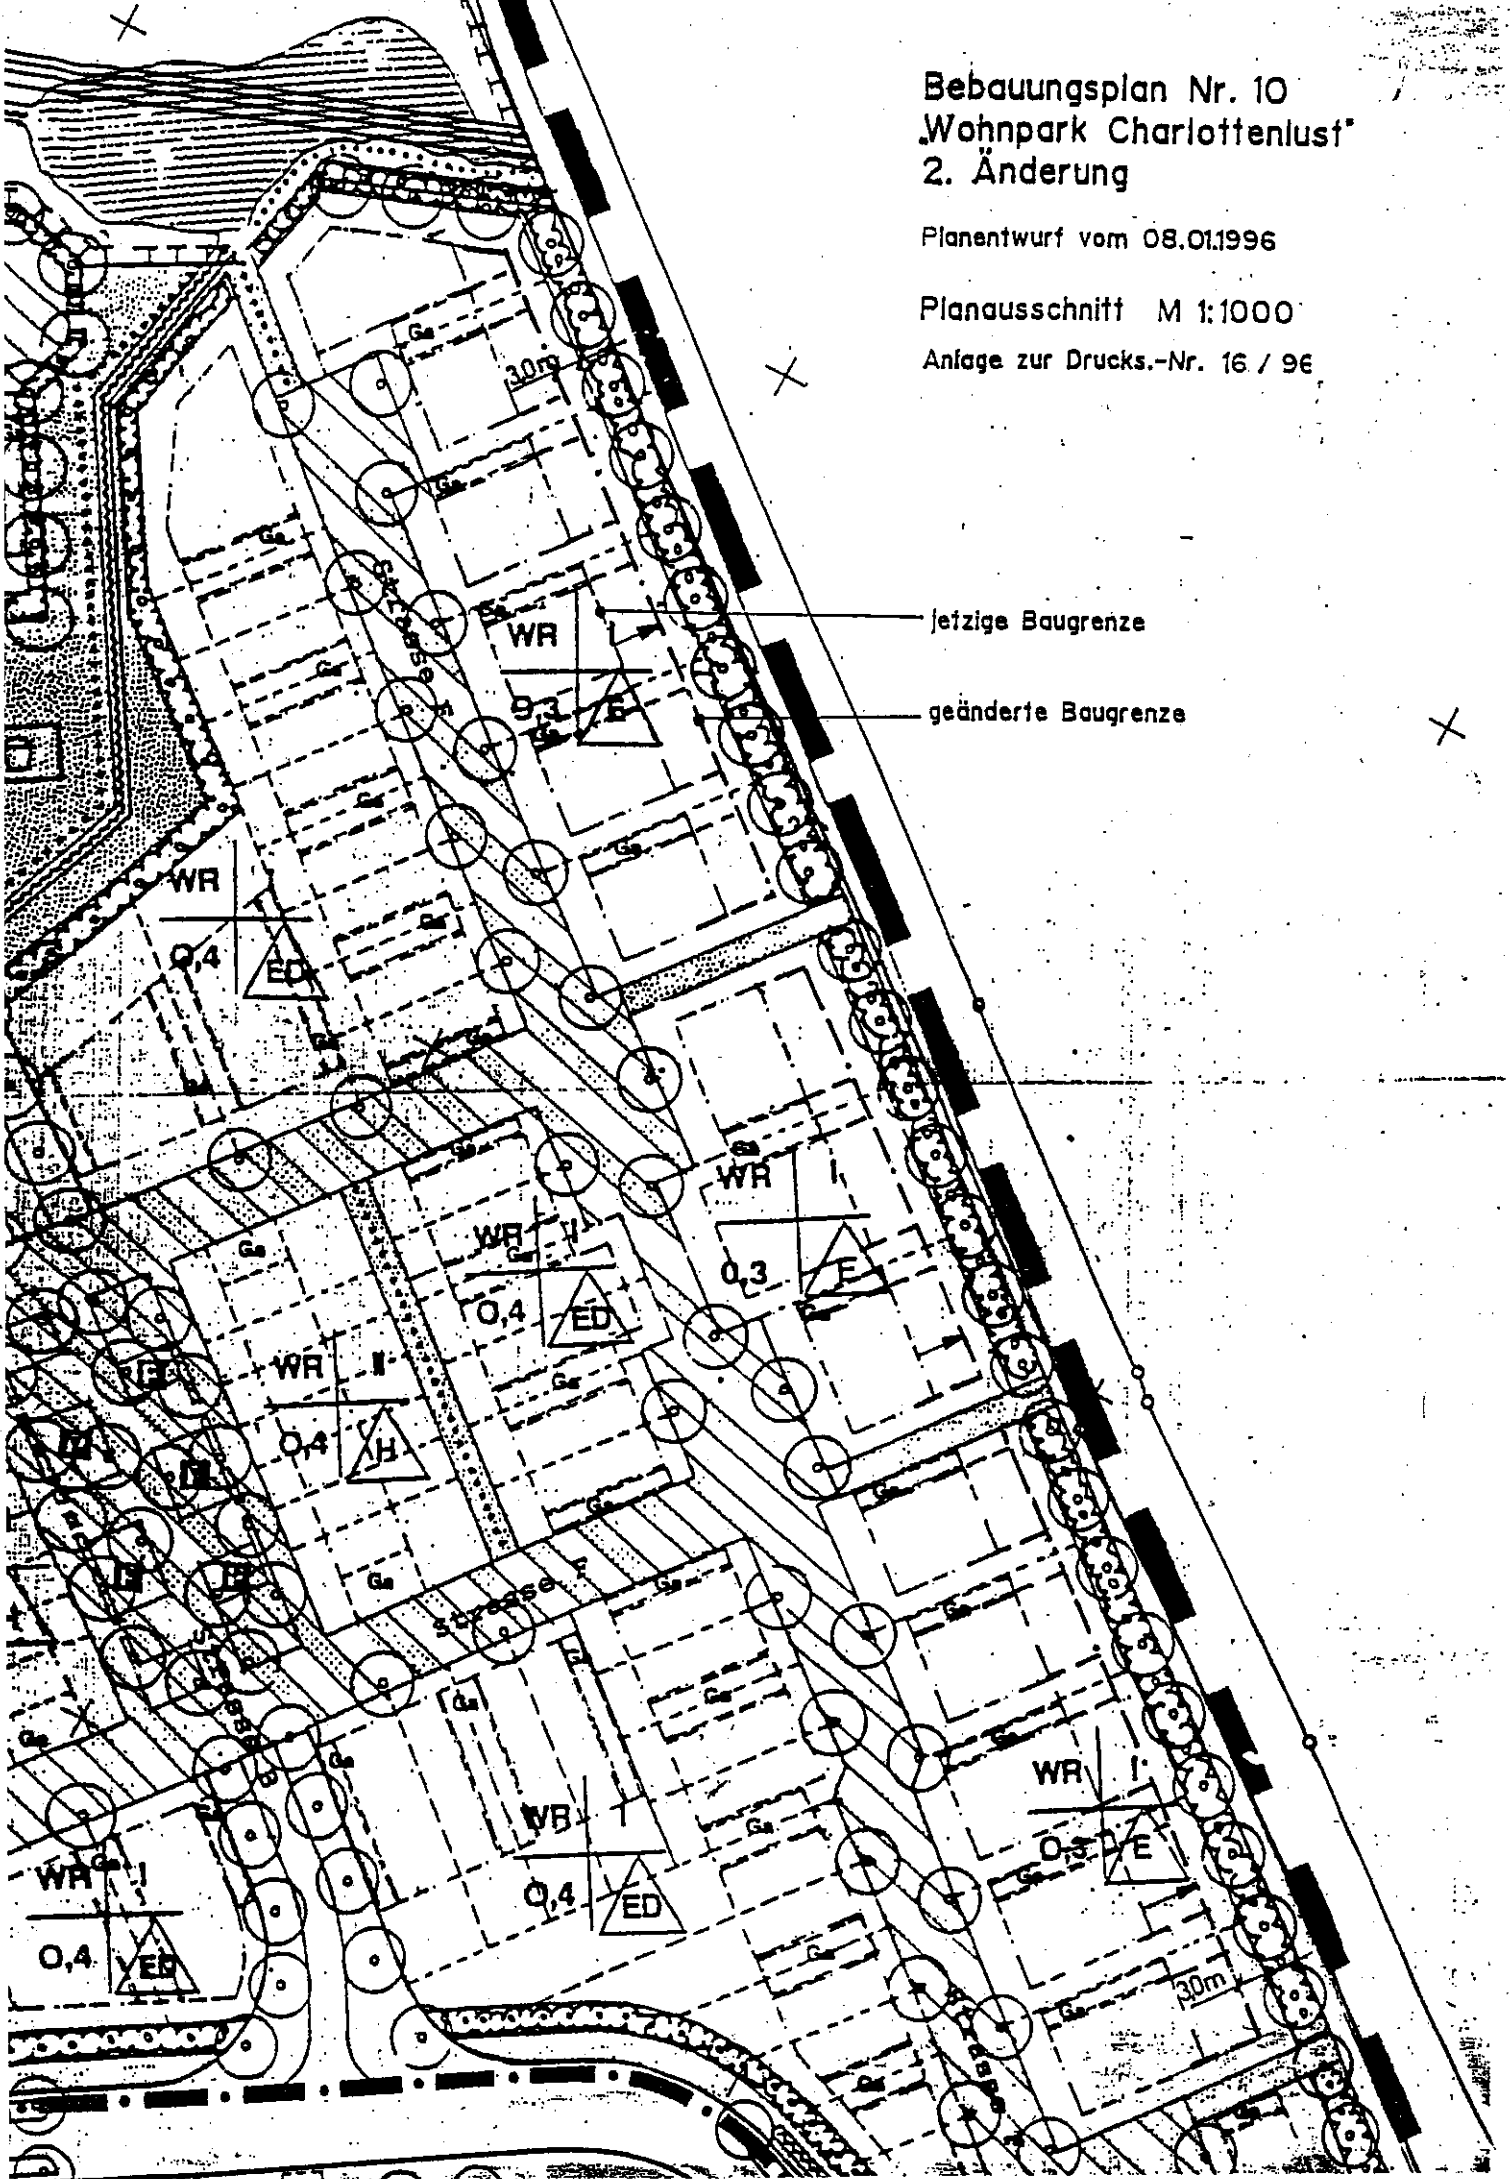

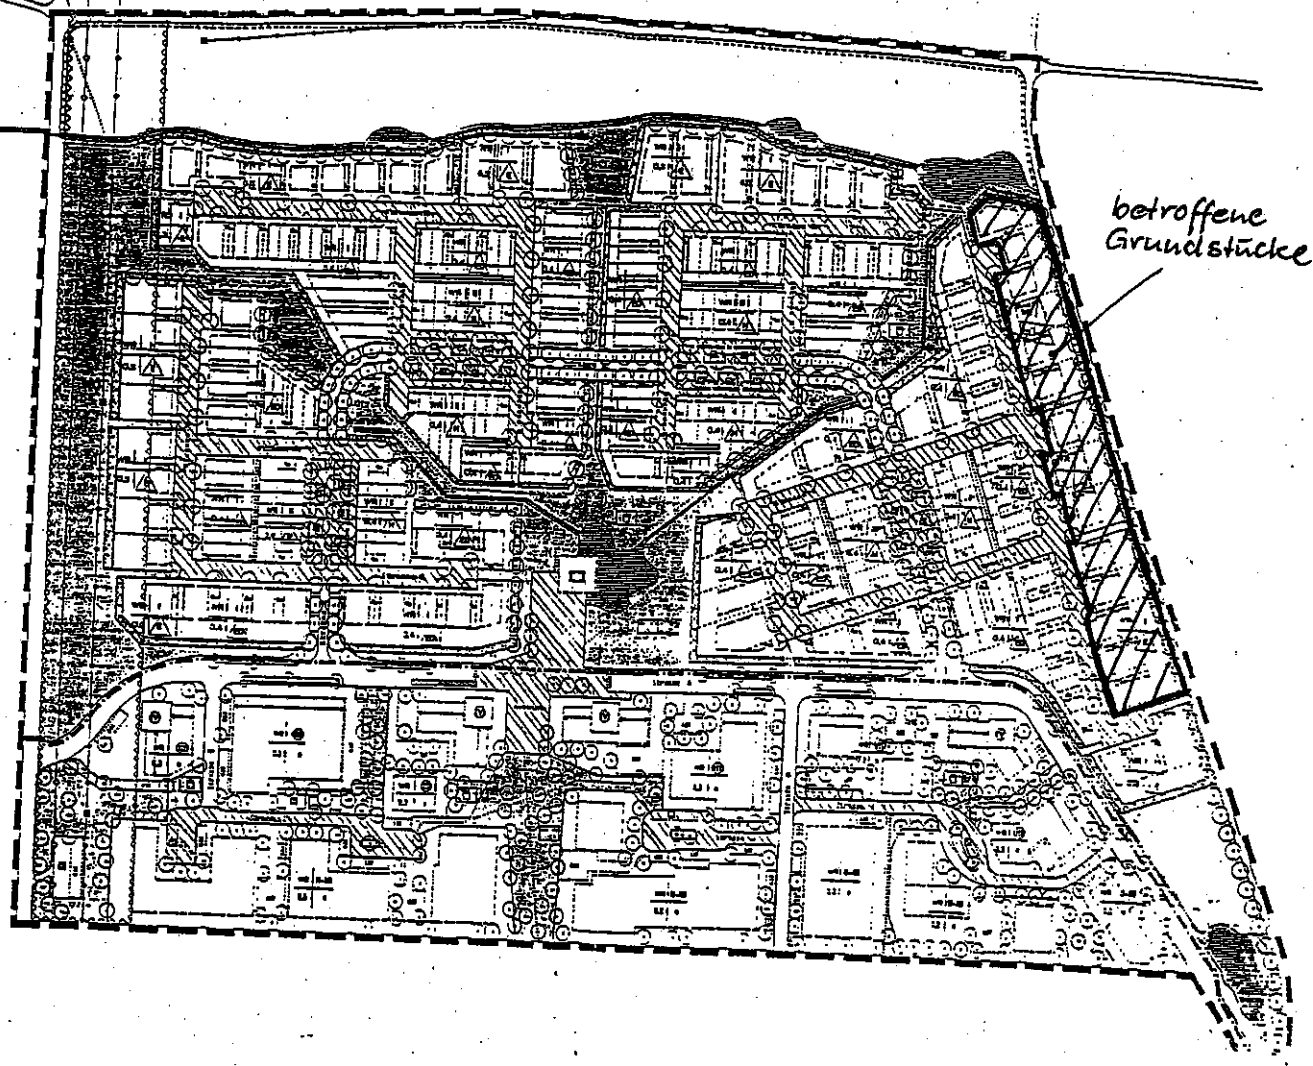

Bebauungsplan Nr. 10
„Wohnpark Charlottenlust“
2. Änderung

Planentwurf vom 08.01.1996

Übersichtsplan

Anlage zur Drucks.-Nr. 16/96