


Gartenanlage

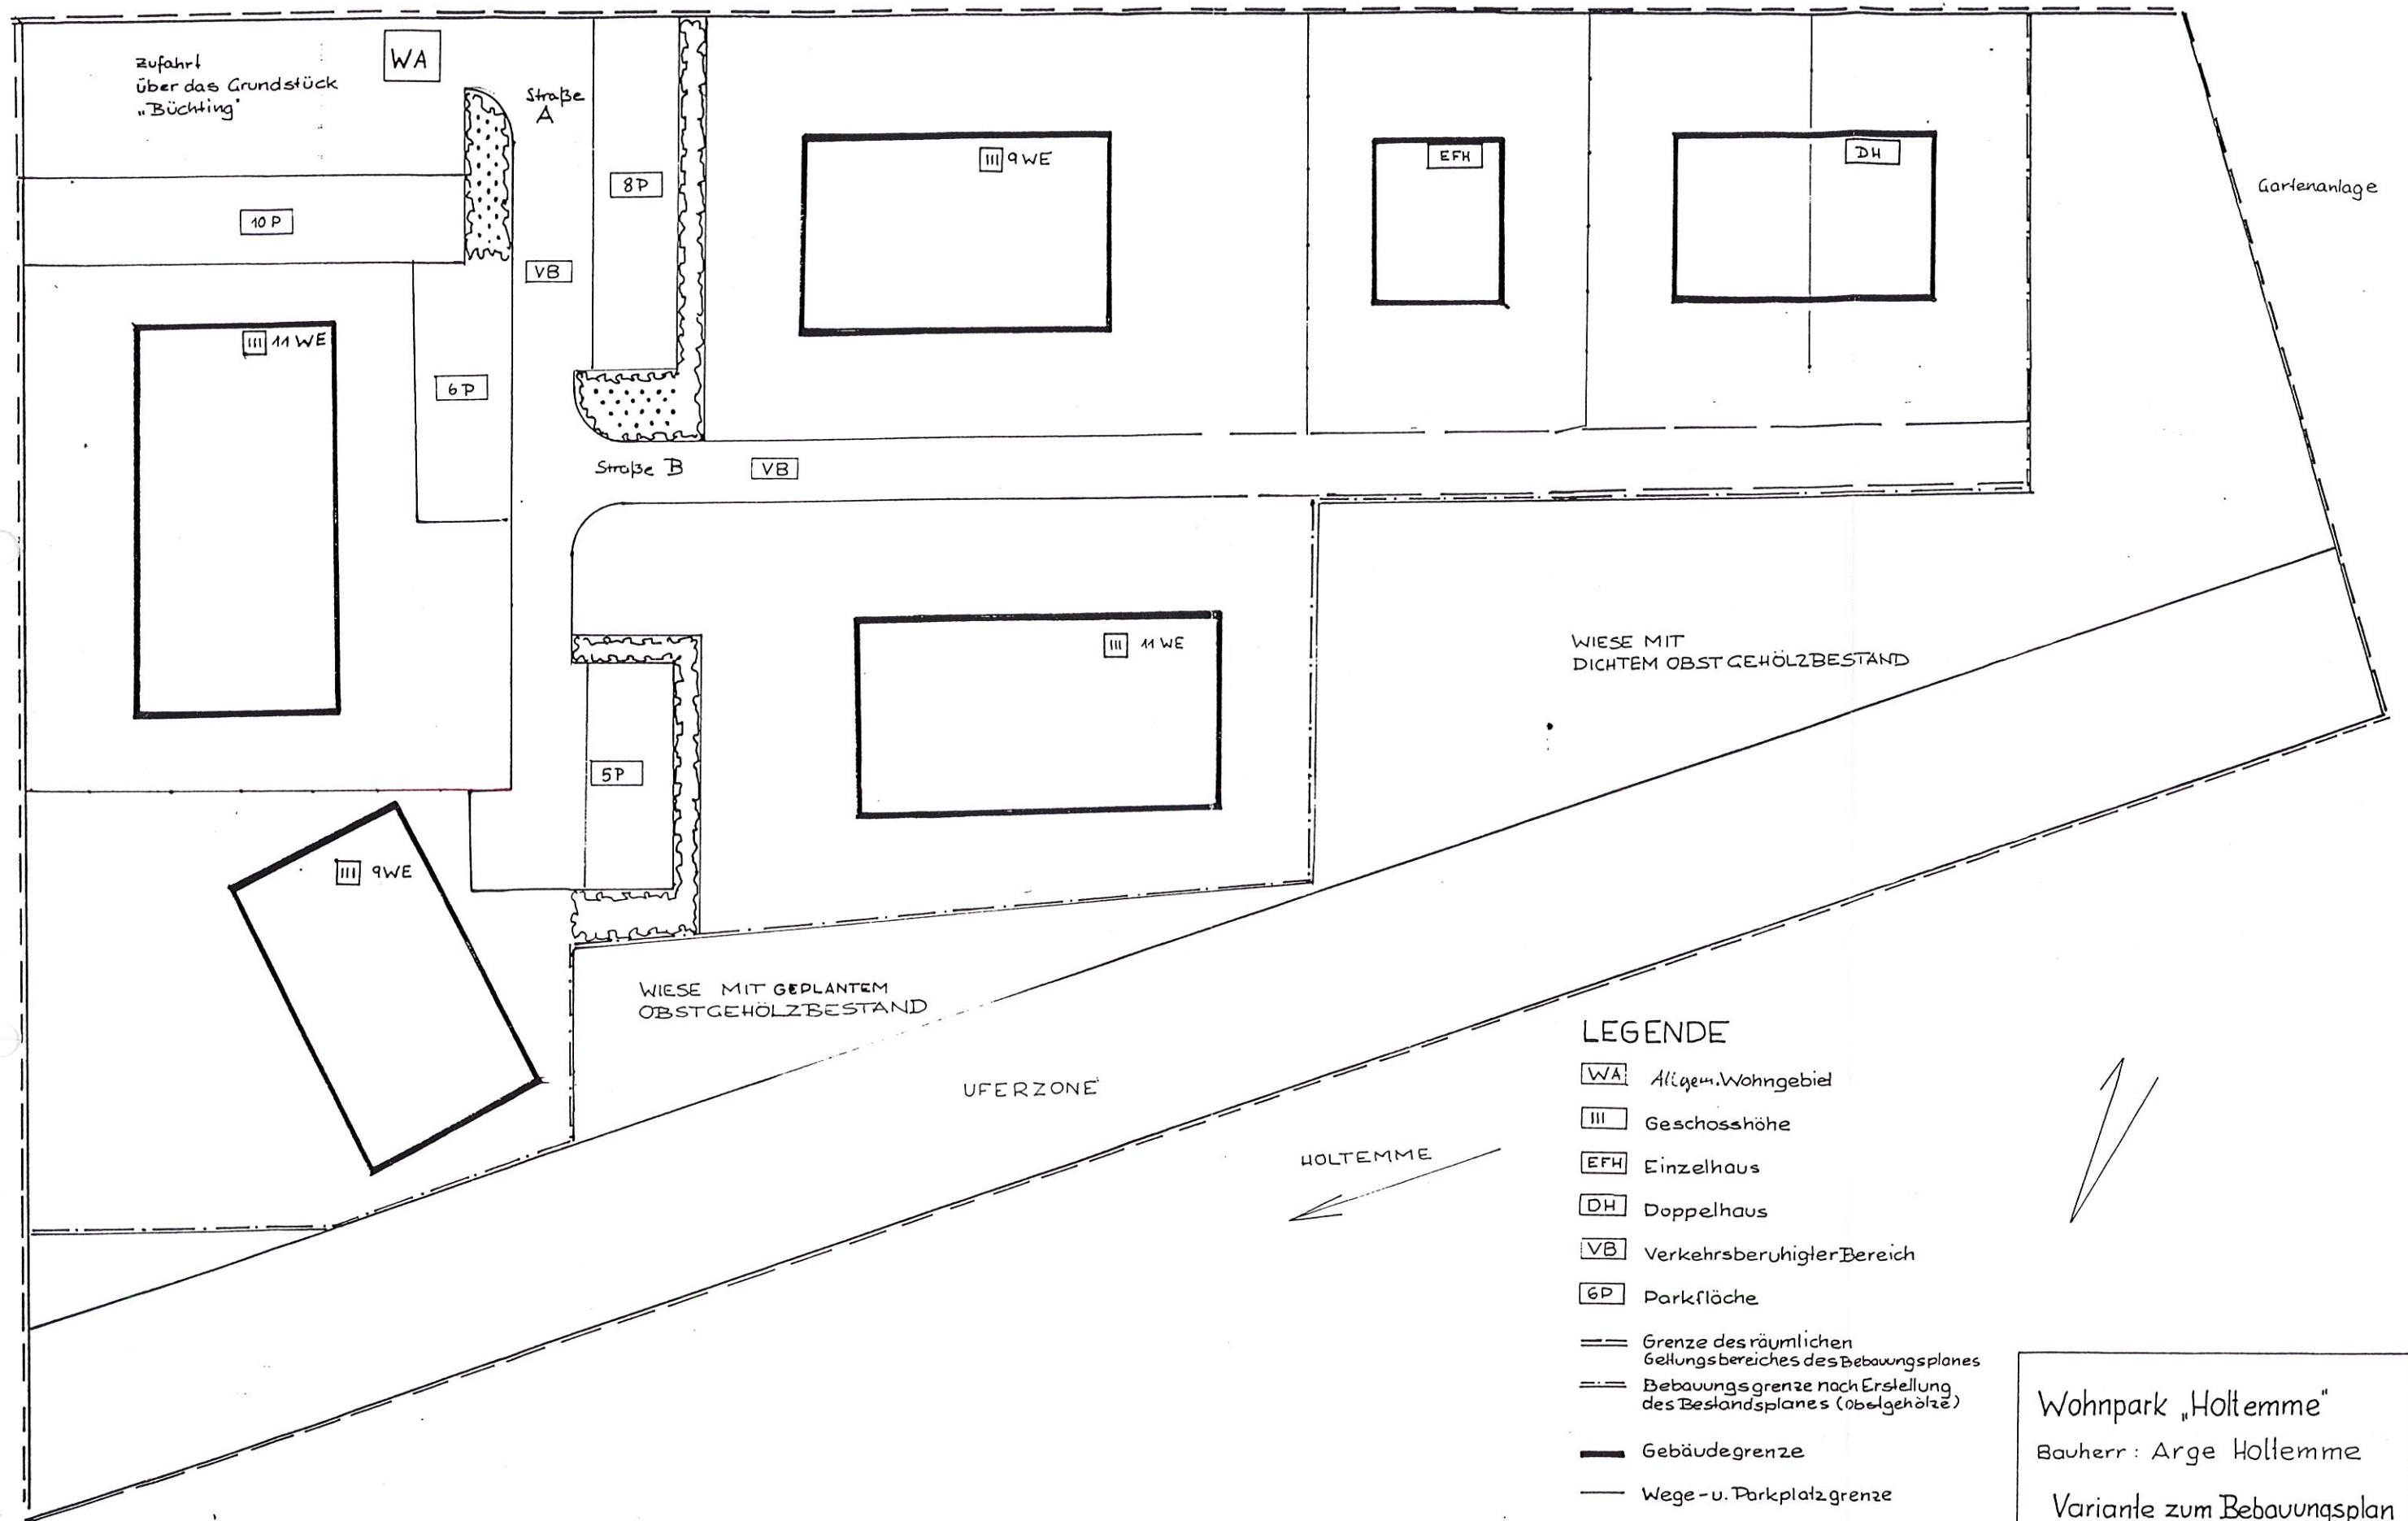

Zufahrt über das Grundstück "Büchting"

WA

Straße A

10P

8P

III 9WE

EFH

DH

VB

III 11WE

6P

Straße B

VB

III 14WE

WIESE MIT DICHEM OBSTGEHÖLZBESTAND

5P

III 9WE

WIESE MIT GEPLANTEM OBSTGEHÖLZBESTAND

UFERZONE

HOLTEMME

LEGENDE

WA Allgem. Wohngebiet

III Geschosshöhe

EFH Einzelhaus

DH Doppelhaus

VB Verkehrsberuhigter Bereich

6P Parkfläche

--- Grenze des räumlichen Geltungsbereiches des Bebauungsplanes


- - - Bebauungsgrenze nach Erstellung des Bestandsplanes (Obstgehölze)

— Gebäudegrenze

— Wege- u. Parkplatzgrenze

- - - Wegebegrenzung variabel entsprechen der vorh. Baumstandorte

Wohnpark "Holtemme"
 Bauherr: Arge Holtemme
 Variante zum Bebauungsplan
 (nach Gehölzbestandsermittlung)
 M: 1:250 D. 14/14 Bearb. Gartenarchitektin
 Lydia Seiler Wgd.

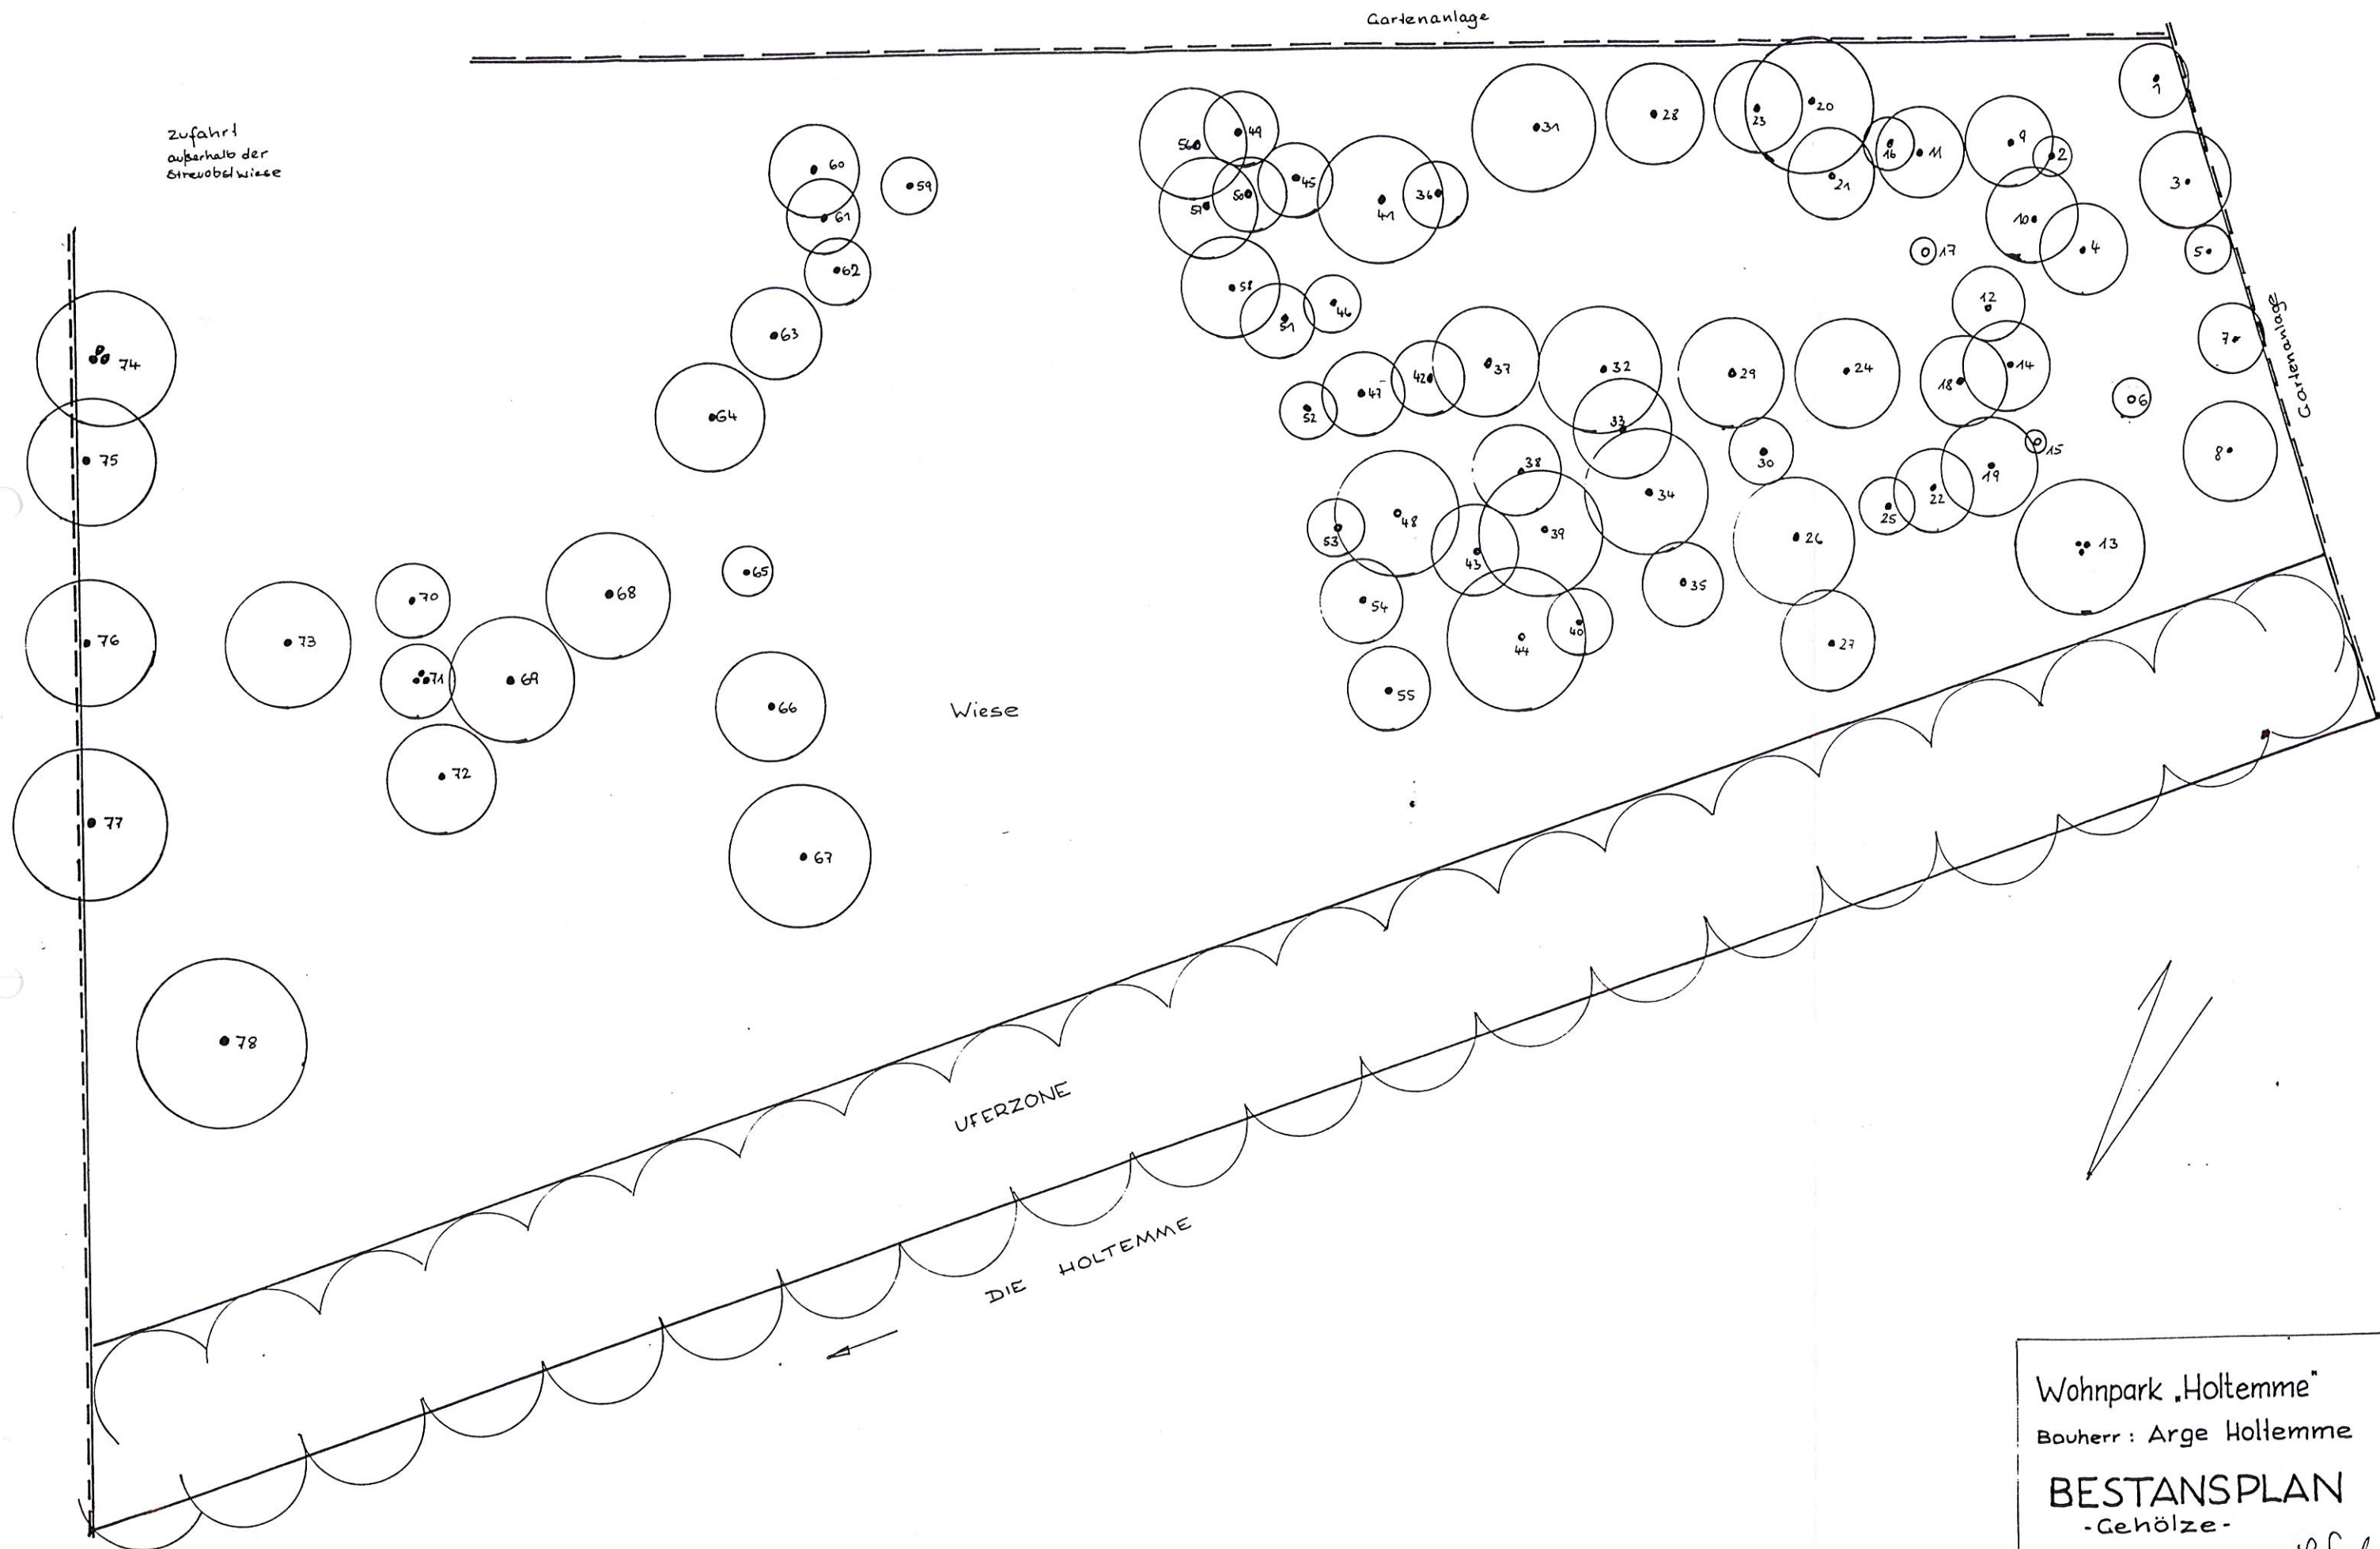

Wohnpark „Holtemme“

Bauherr: Arge Holtemme

BESTANSPLAN

-Gehölze-

M: 1:250 D: IV194 Bearb: P. Seiler
Gartenarchitektin Wd.