


1. A.N.D.

# A - Planzeichnungen

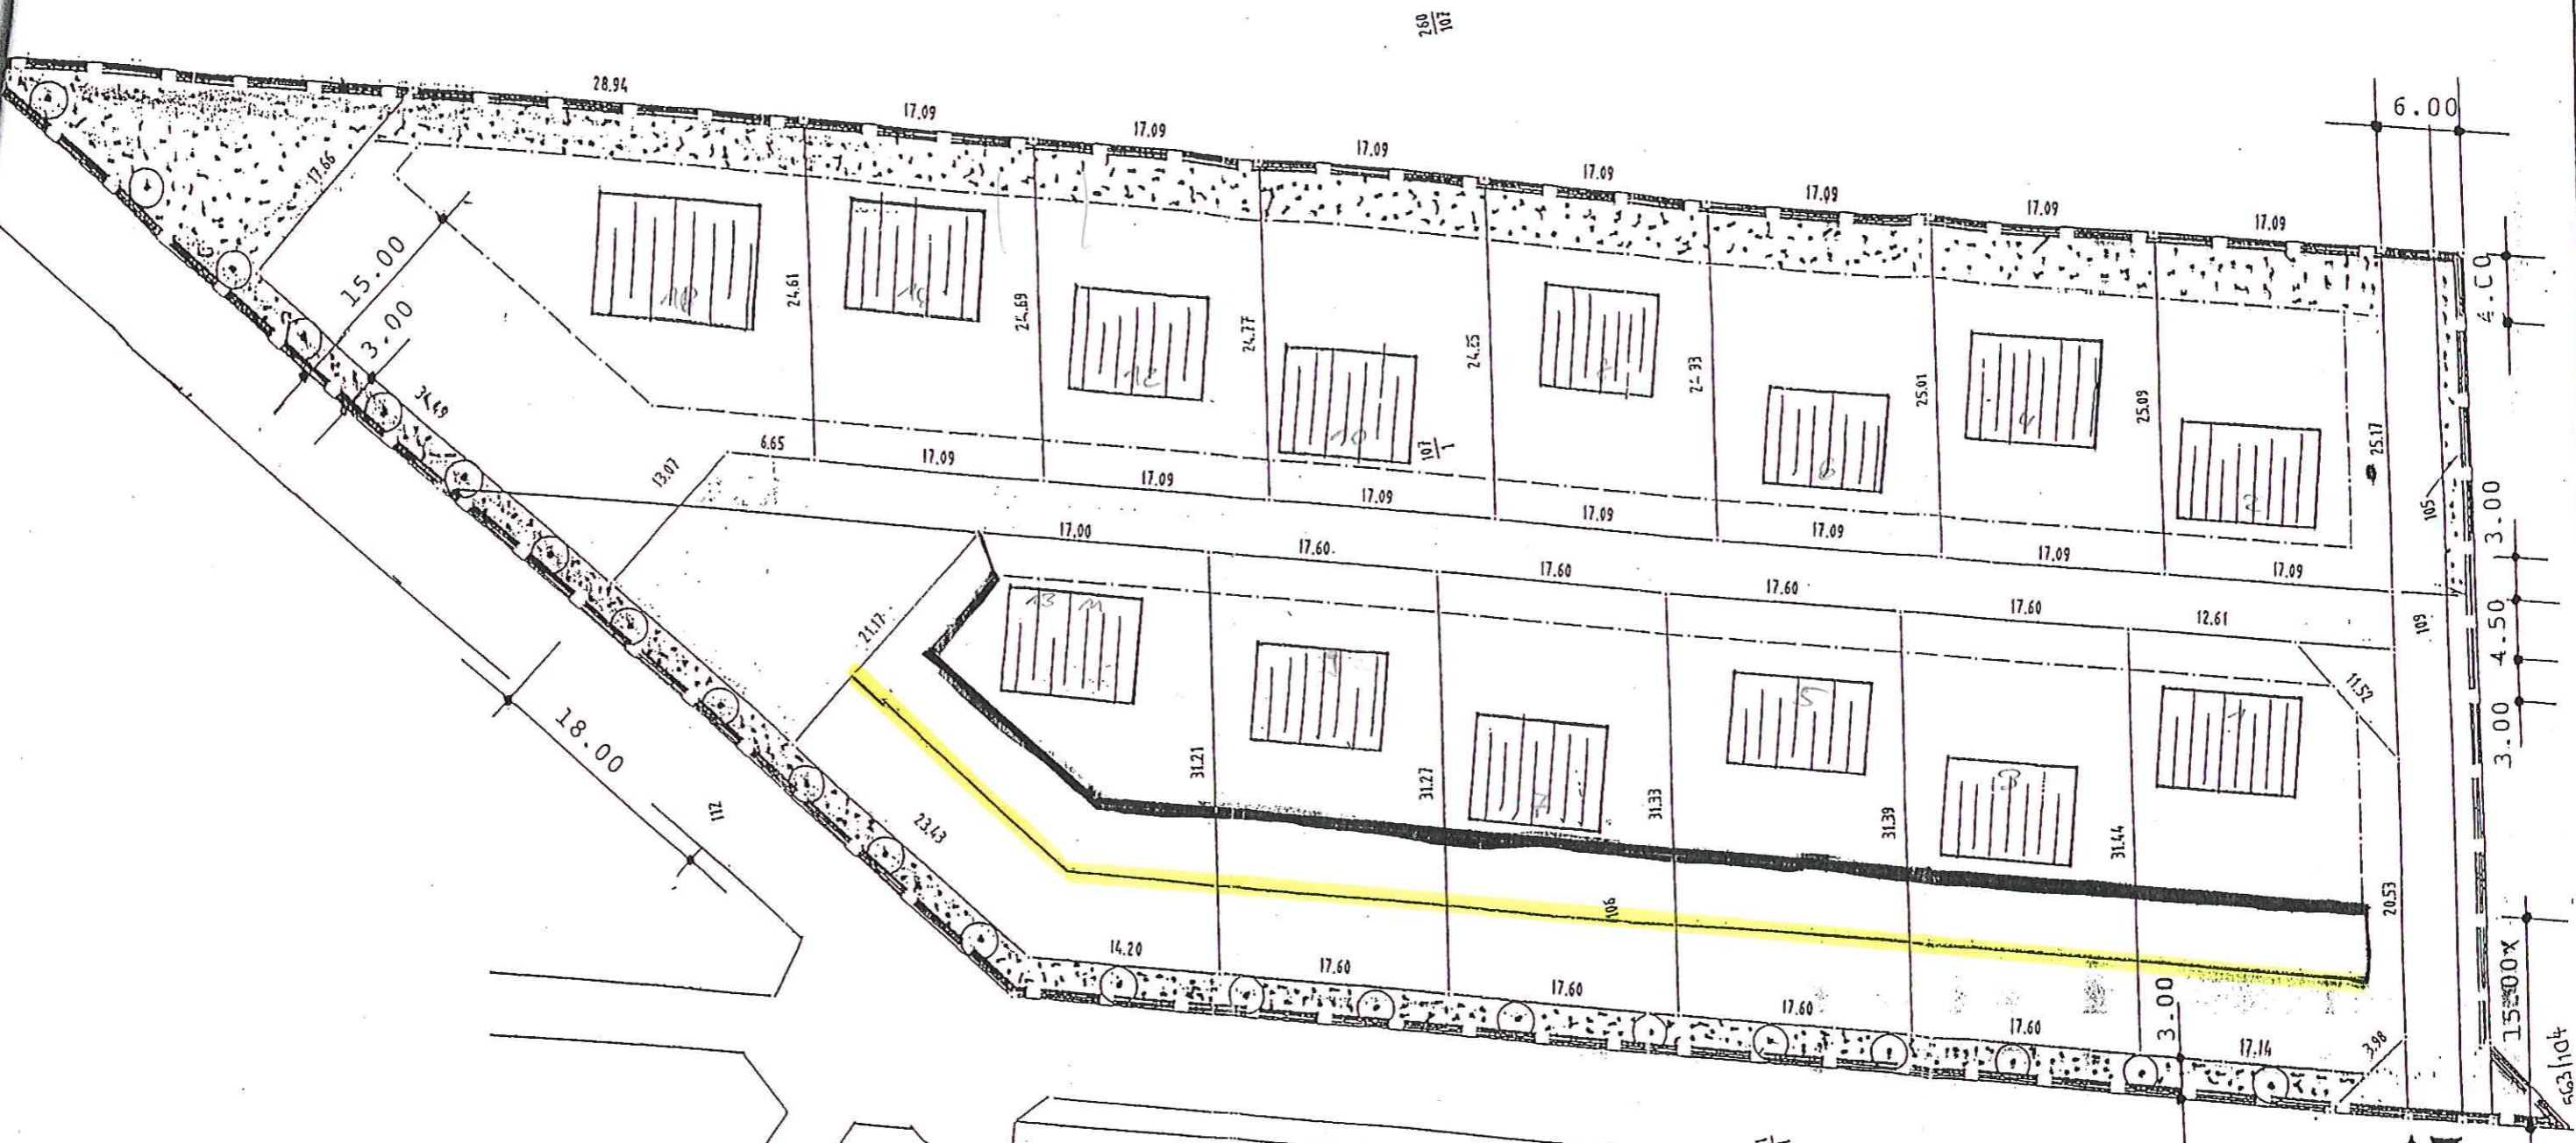

"Wohnpark Sieke"  
Reddeber

Harz Haus Fertigbau GmbH  
Zaunwiese 2  
38855 Wernigerode

M 1 : 500

## LEGENDE

Geltungsbereich

Baugrenze

Gebäude

Verkehrsflächen

...

Ein- u. Ausfahrt

Baumpflanzungen

0,4 GRZ

4,5 m Traufhöhe ab OK Straßendec

Maßangaben