

### Gehölzartenkürzel

#### Laubgehölze

Bi = Birke (*Betula pubescens*, *B. pendula*)  
 Ah = Ahorn (*Acer campestre*, *A. pseudoplatanus*, *A. platanoides*)  
 Es = Esche (*Fraxinus excelsior*)  
 Hb = Hainbuche (*Carpinus betulus*)  
 Ei = Stieleiche (*Quercus robur*)  
 Er = Schwarzerle (*Alnus glutinosa*)  
 Ho = Holunder (*Sambucus nigra*)  
 Ka = Rosskastanie (*Aesculus hippocastanum*)  
 Li = Linden (*Tilia cordata*, *platyphyllos*, u.a. Hybriden)  
 Ph = Hybrid-Pappel (*Populus x hybr.*)  
 Rb = Robinie (*Robinia pseudoacacia*)  
 Sl = Schlehe (*Prunus spinosa*)  
 Wd = Eingrifflicher Weißdorn (*Crataegus monogyna*)  
 We = Weide (*Salix alba*, *fragilis*, *caprea* u.a.)

#### Kulturobst

Ap = Apfel (*Malus domestica*)  
 Bn = Birne (*Pyrus communis*)  
 Kr = Süßkirsche (*Prunus avium* ssp.)  
 Pf = Pflaume (*Prunus domestica*)

#### Nadelgehölze

Dg = Douglasie (*Pseudotsuga menziesii*)  
 Ee = Eibe (*Taxus baccata*)  
 Fi = Fichte (*Picea abies*)  
 Ff = Fichte, fremdländisch (*Picea spec.*)  
 Ks = Schwarzkiefer (*Pinus nigra*)  
 Lb = Lebensbaum (*Thuja spec.*)  
 Ta = Tanne (*Abies spec.*)


### PLANZEICHENERKLÄRUNG

Biotoptypen im Bestand (nach SCHUBOTH 2004)

- HEC Baumbestand aus überwiegend heimischen Arten (incl. Eschensaum an der Holtemme)
- HSA, HSB § Streuobstwiese (jung bzw. alt)
- HSF (§) Streuobstwiese (alt und brachgefallen)
- HHB (§) Strauch-Baum-Hecke aus standortheimischen Arten (als Feldhecke z.T. Biotopschutz, oft mit Alltobst)
- HHC Feldhecke aus überwiegend standortfremden Arten (überwiegend Koniferen der ehem. Baumschule)
- HHD Zierhecke (meist geschnitten)
- HRA Obstbaumreihe (bzw. vereinzelt Obstbäume)
- HKA, HKB Kopfweiden, Kopfpappeln (einzeln oder zellig)
- HEB Alter Einzelbaum - landschaftsprägend (Weißweide, Schwarzpappel-Hybride, Esche, Eiche)
- HEX Sonstiger Einzelbaum, Nadelbaum
- Horstbaum - 2007 vom Bussard belegt
- Sonstiger Horstbaum - Rabenkrahe u.a. (Potential für Greifvögel)
- GSA, GSB Ansaatgrünland, Scherrasen
- GIA Intensivgrünland (meist Standweide für Schafe)
- GMF, GMX Ruderales mesophiles Grünland (meist nitrophil)
- URA Ruderalflur aus ausdauernden Arten (trocken/frisch)
- FFC Naturnaher Fluss (ohne FFH-LRT)
- FGR Graben mit artenreicher Vegetation
- AKA, AKB Obstgarten mit Hochstämmen, Bauerngarten
- AKE, AKC, AKD Kleingartenanlage, Ziergarten, Grabeland o.a.
- AI Acker (intensiv genutzt)
- VPX, WWB Unbefestigter Weg oder Platz (Schotter-Decke)
- WWA Unbefestigter Weg (z.T. grasbewachsen)
- VSB, VYC, VPZ Straße oder Platz (versiegelt, Bitumentdecke)
- BID, BIY, BWD, BDD Bebaute Flächen (Gewerbe, Wohnen u.a.)

#### Nachrichtliche Übernahmen aus dem Bebauungsplan

- Elektro-Freileitung
- Überschwemmungsgebiet an Holtemme und Barrenbach (gem. ROK bzw. nach HQ 100 - LVwA 29.07.2008)
- Fuß- und Radweg (Wanderweg)
- Abgrenzung des Bebauungsplans Nr. 05 / GOP

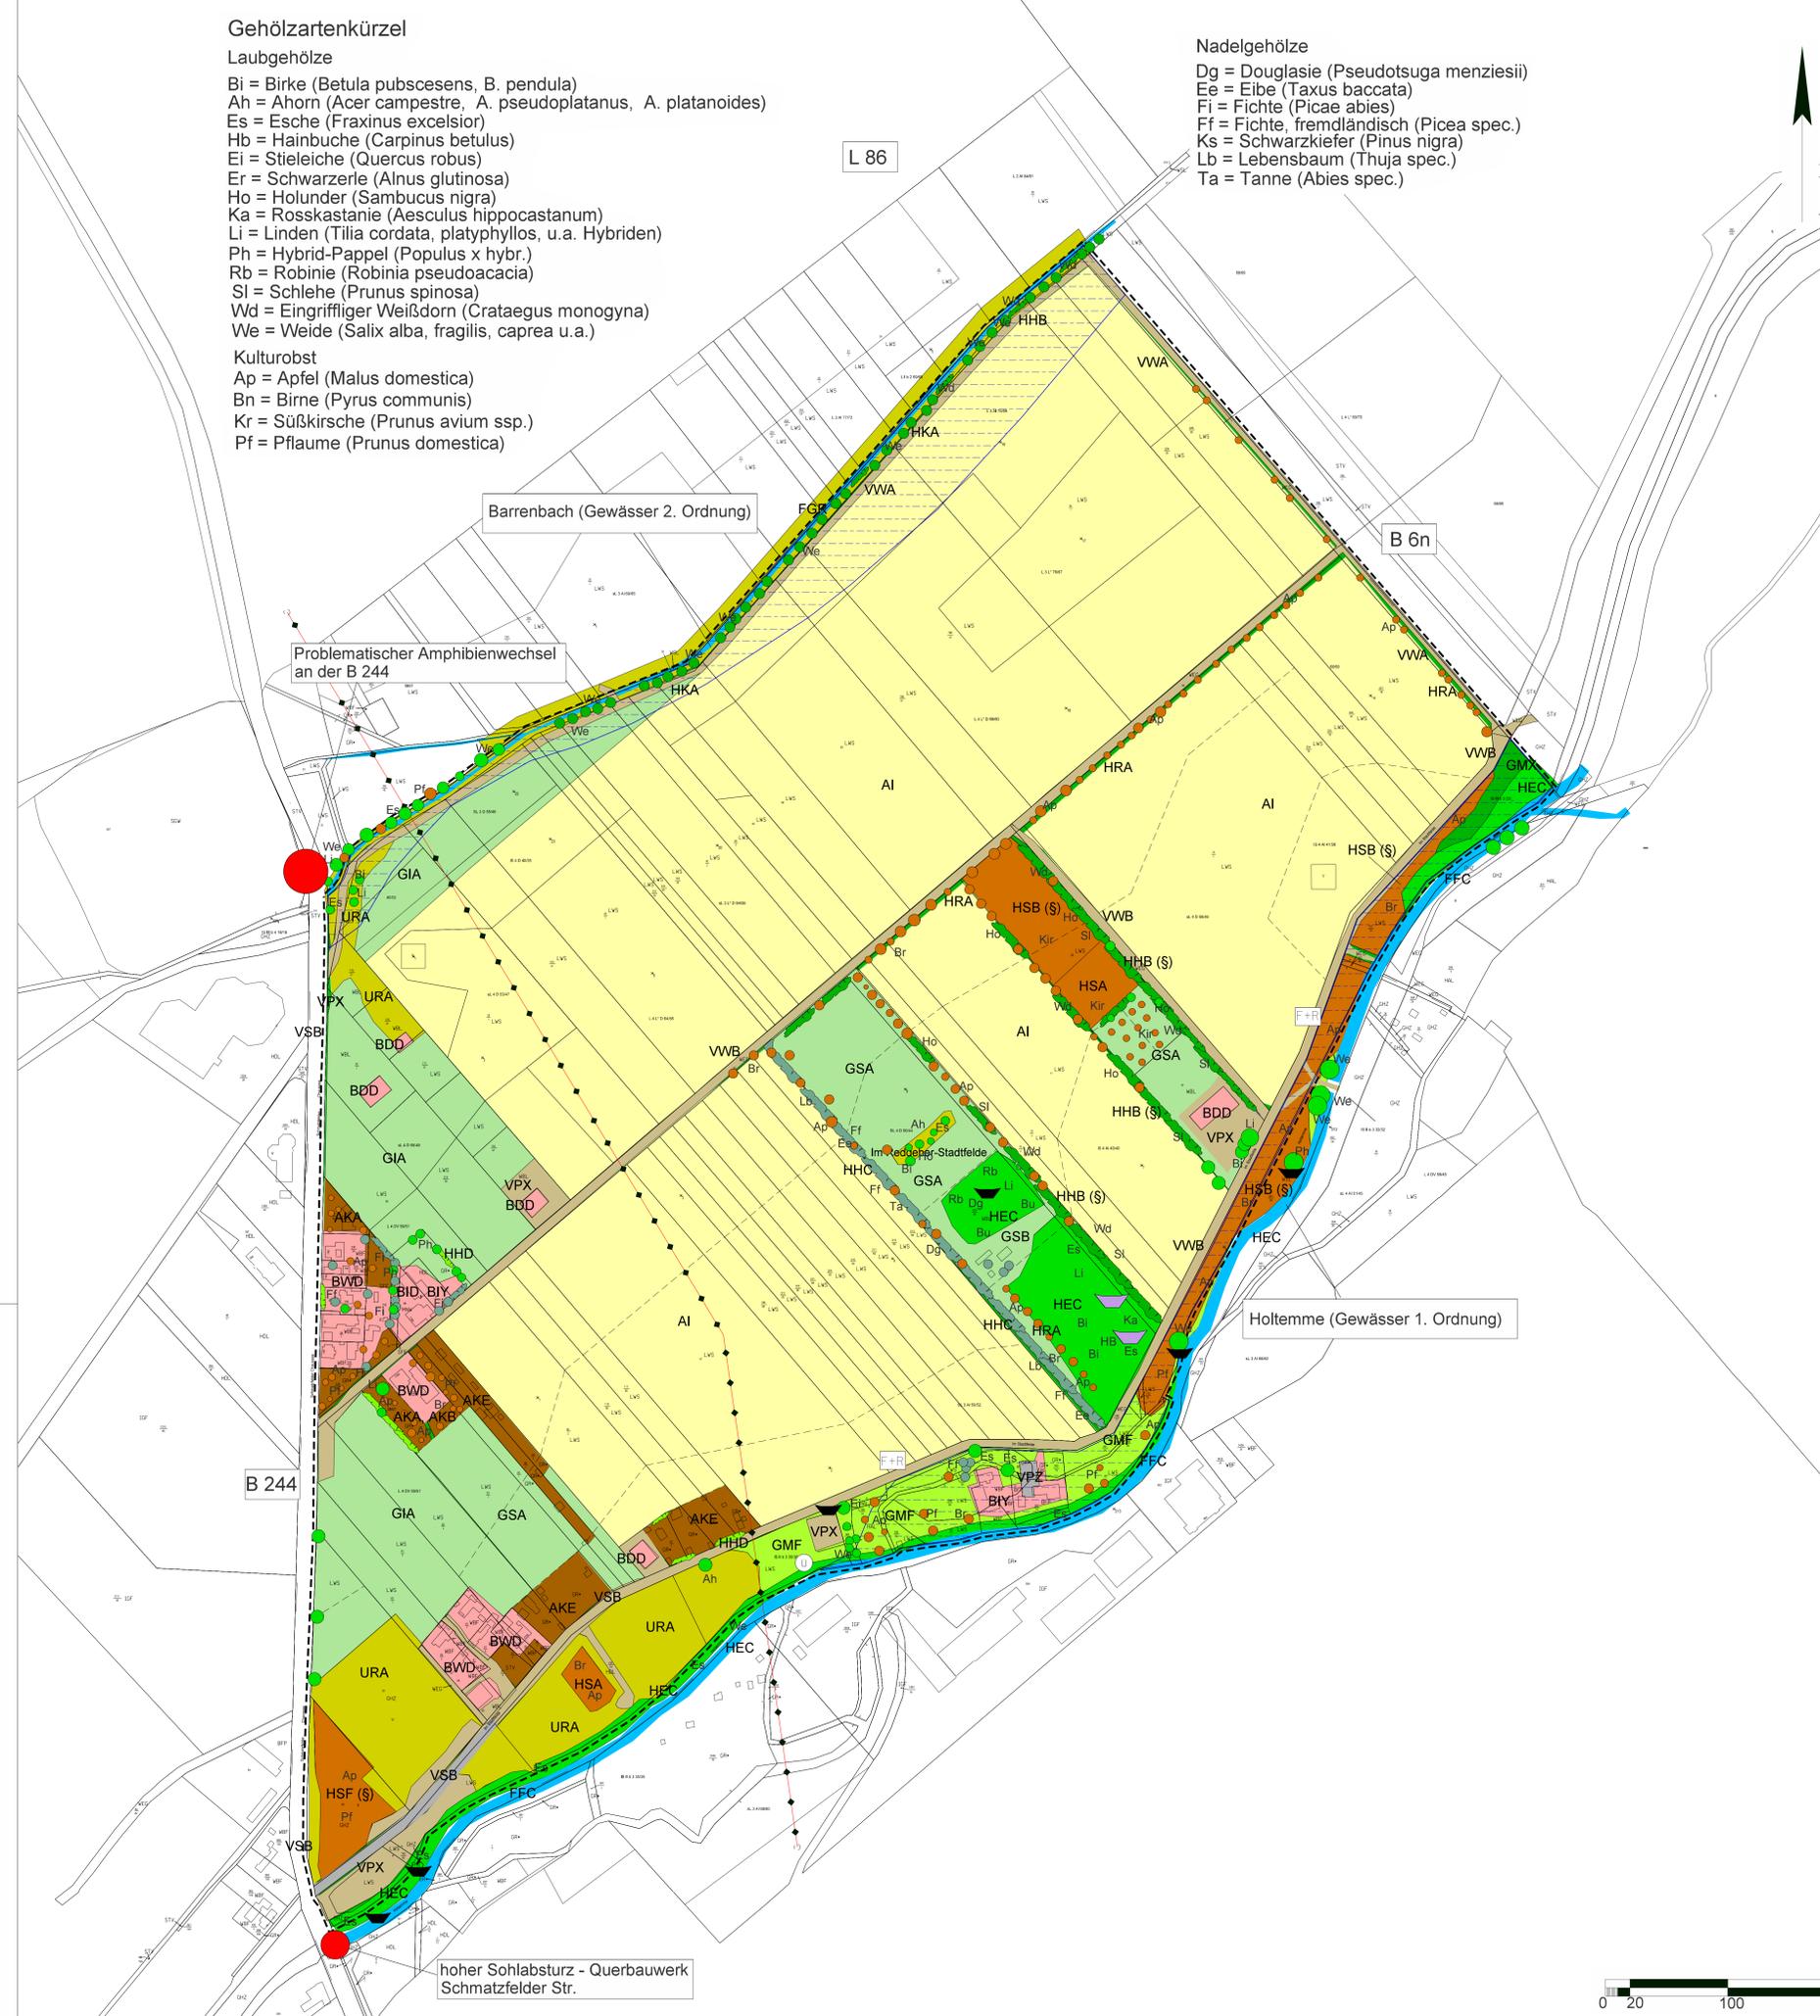

Stadt Wernigerode  
 Landkreis Harz

### Bebauungsplan Nr. 05 Gewerbe- und Industriegebiet "Schmatzfelder Chaussee"

Grünordnungsplan  
 Biotop- und Nutzungstypen im Bestand

Stand: 28.07.2009  
 Maßstab 1 : 2.000  
 Plan-Nr. 1 zum GOP

