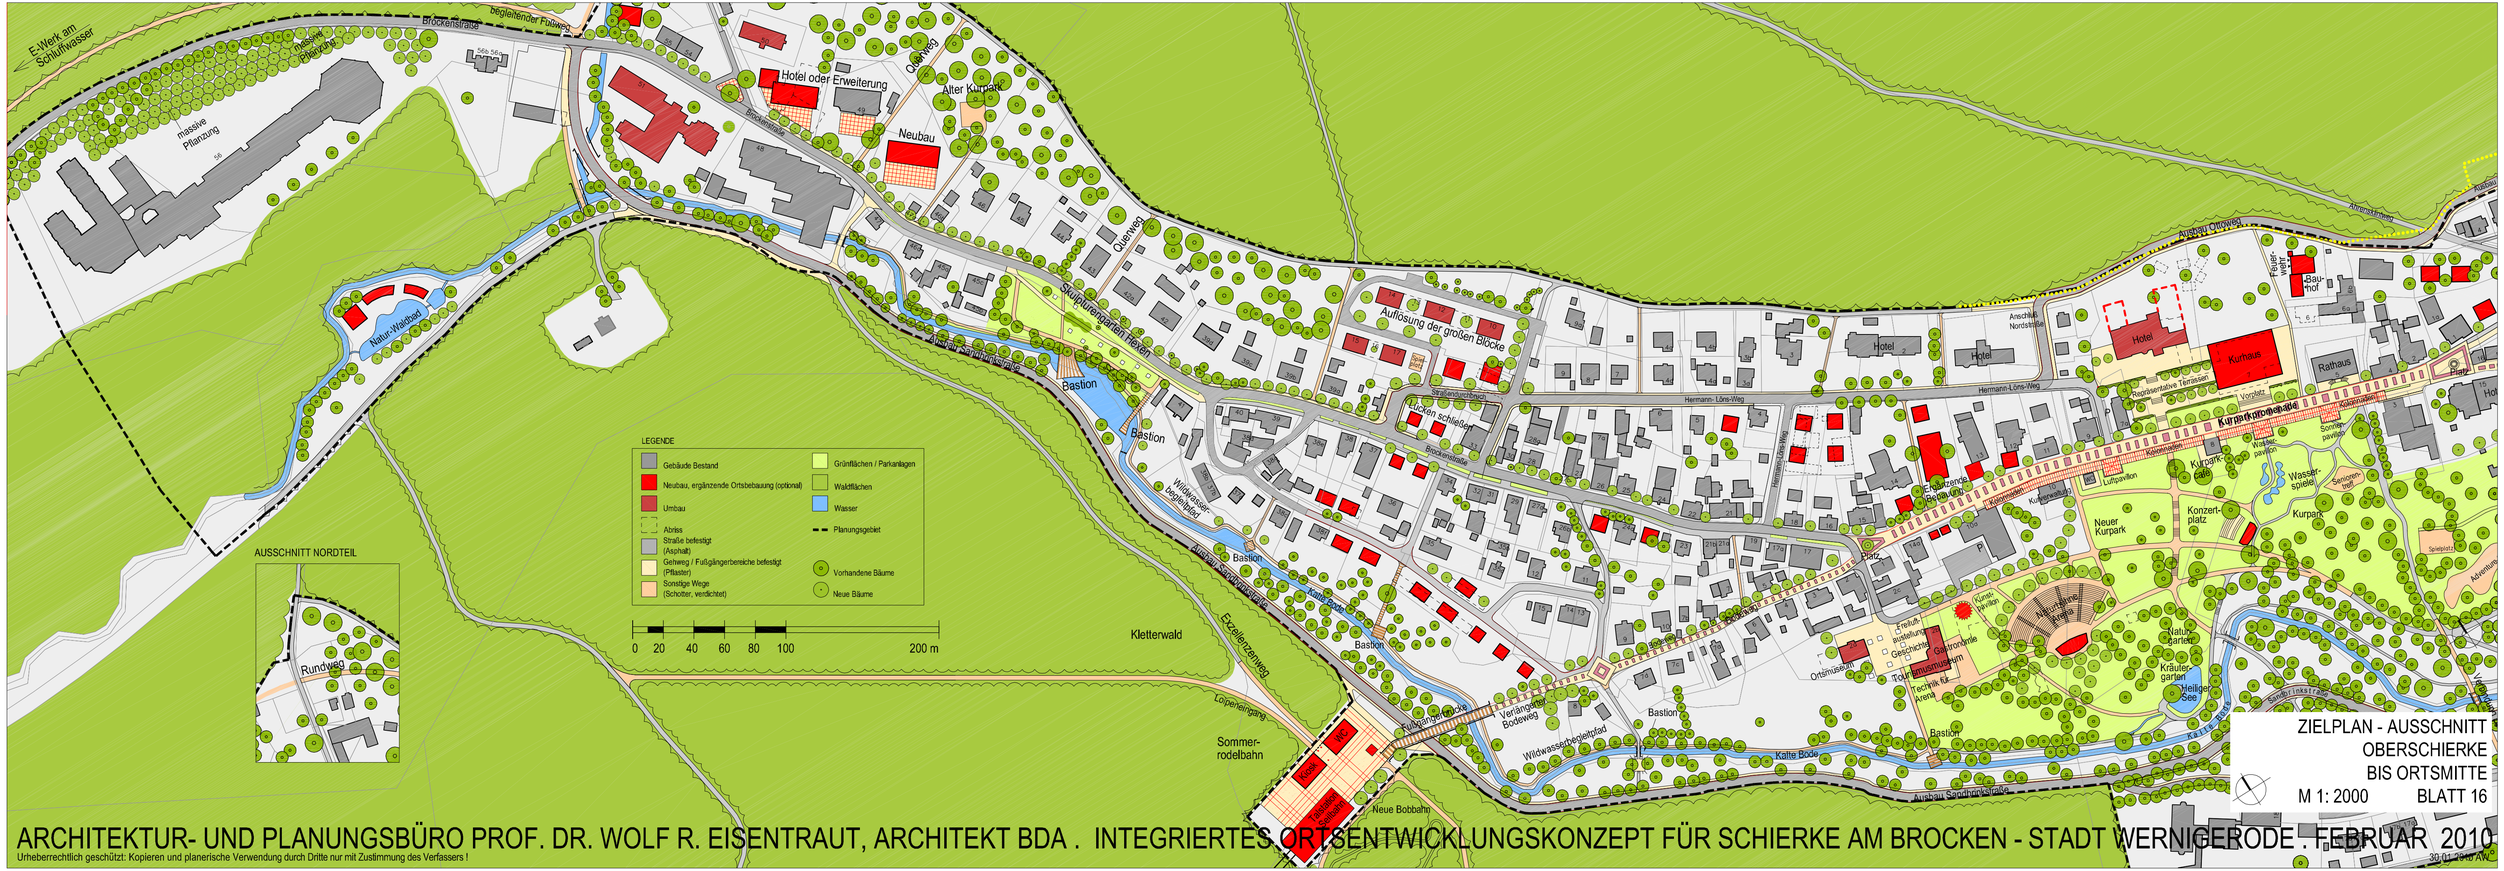

ZIELPLAN - AUSSCHNITT
OBERSCHIERKE
BIS ORTSMITTE
M 1: 2000 BLATT 16

ARCHITEKTUR- UND PLANUNGSBÜRO PROF. DR. WOLF R. EISENTRAUT, ARCHITEKT BDA . INTEGRIERTES ORTSENTWICKLUNGSKONZEPT FÜR SCHIERKE AM BROCKEN - STADT WERNIGERODE . FEBRUAR 2010

Urheberrechtlich geschützt: Kopieren und planerische Verwendung durch Dritte nur mit Zustimmung des Verfassers !

30.01.2010 AW