


WERNIGERODE - BEBAUUNGSKONZEPTION STADTFELD M. 1:1000

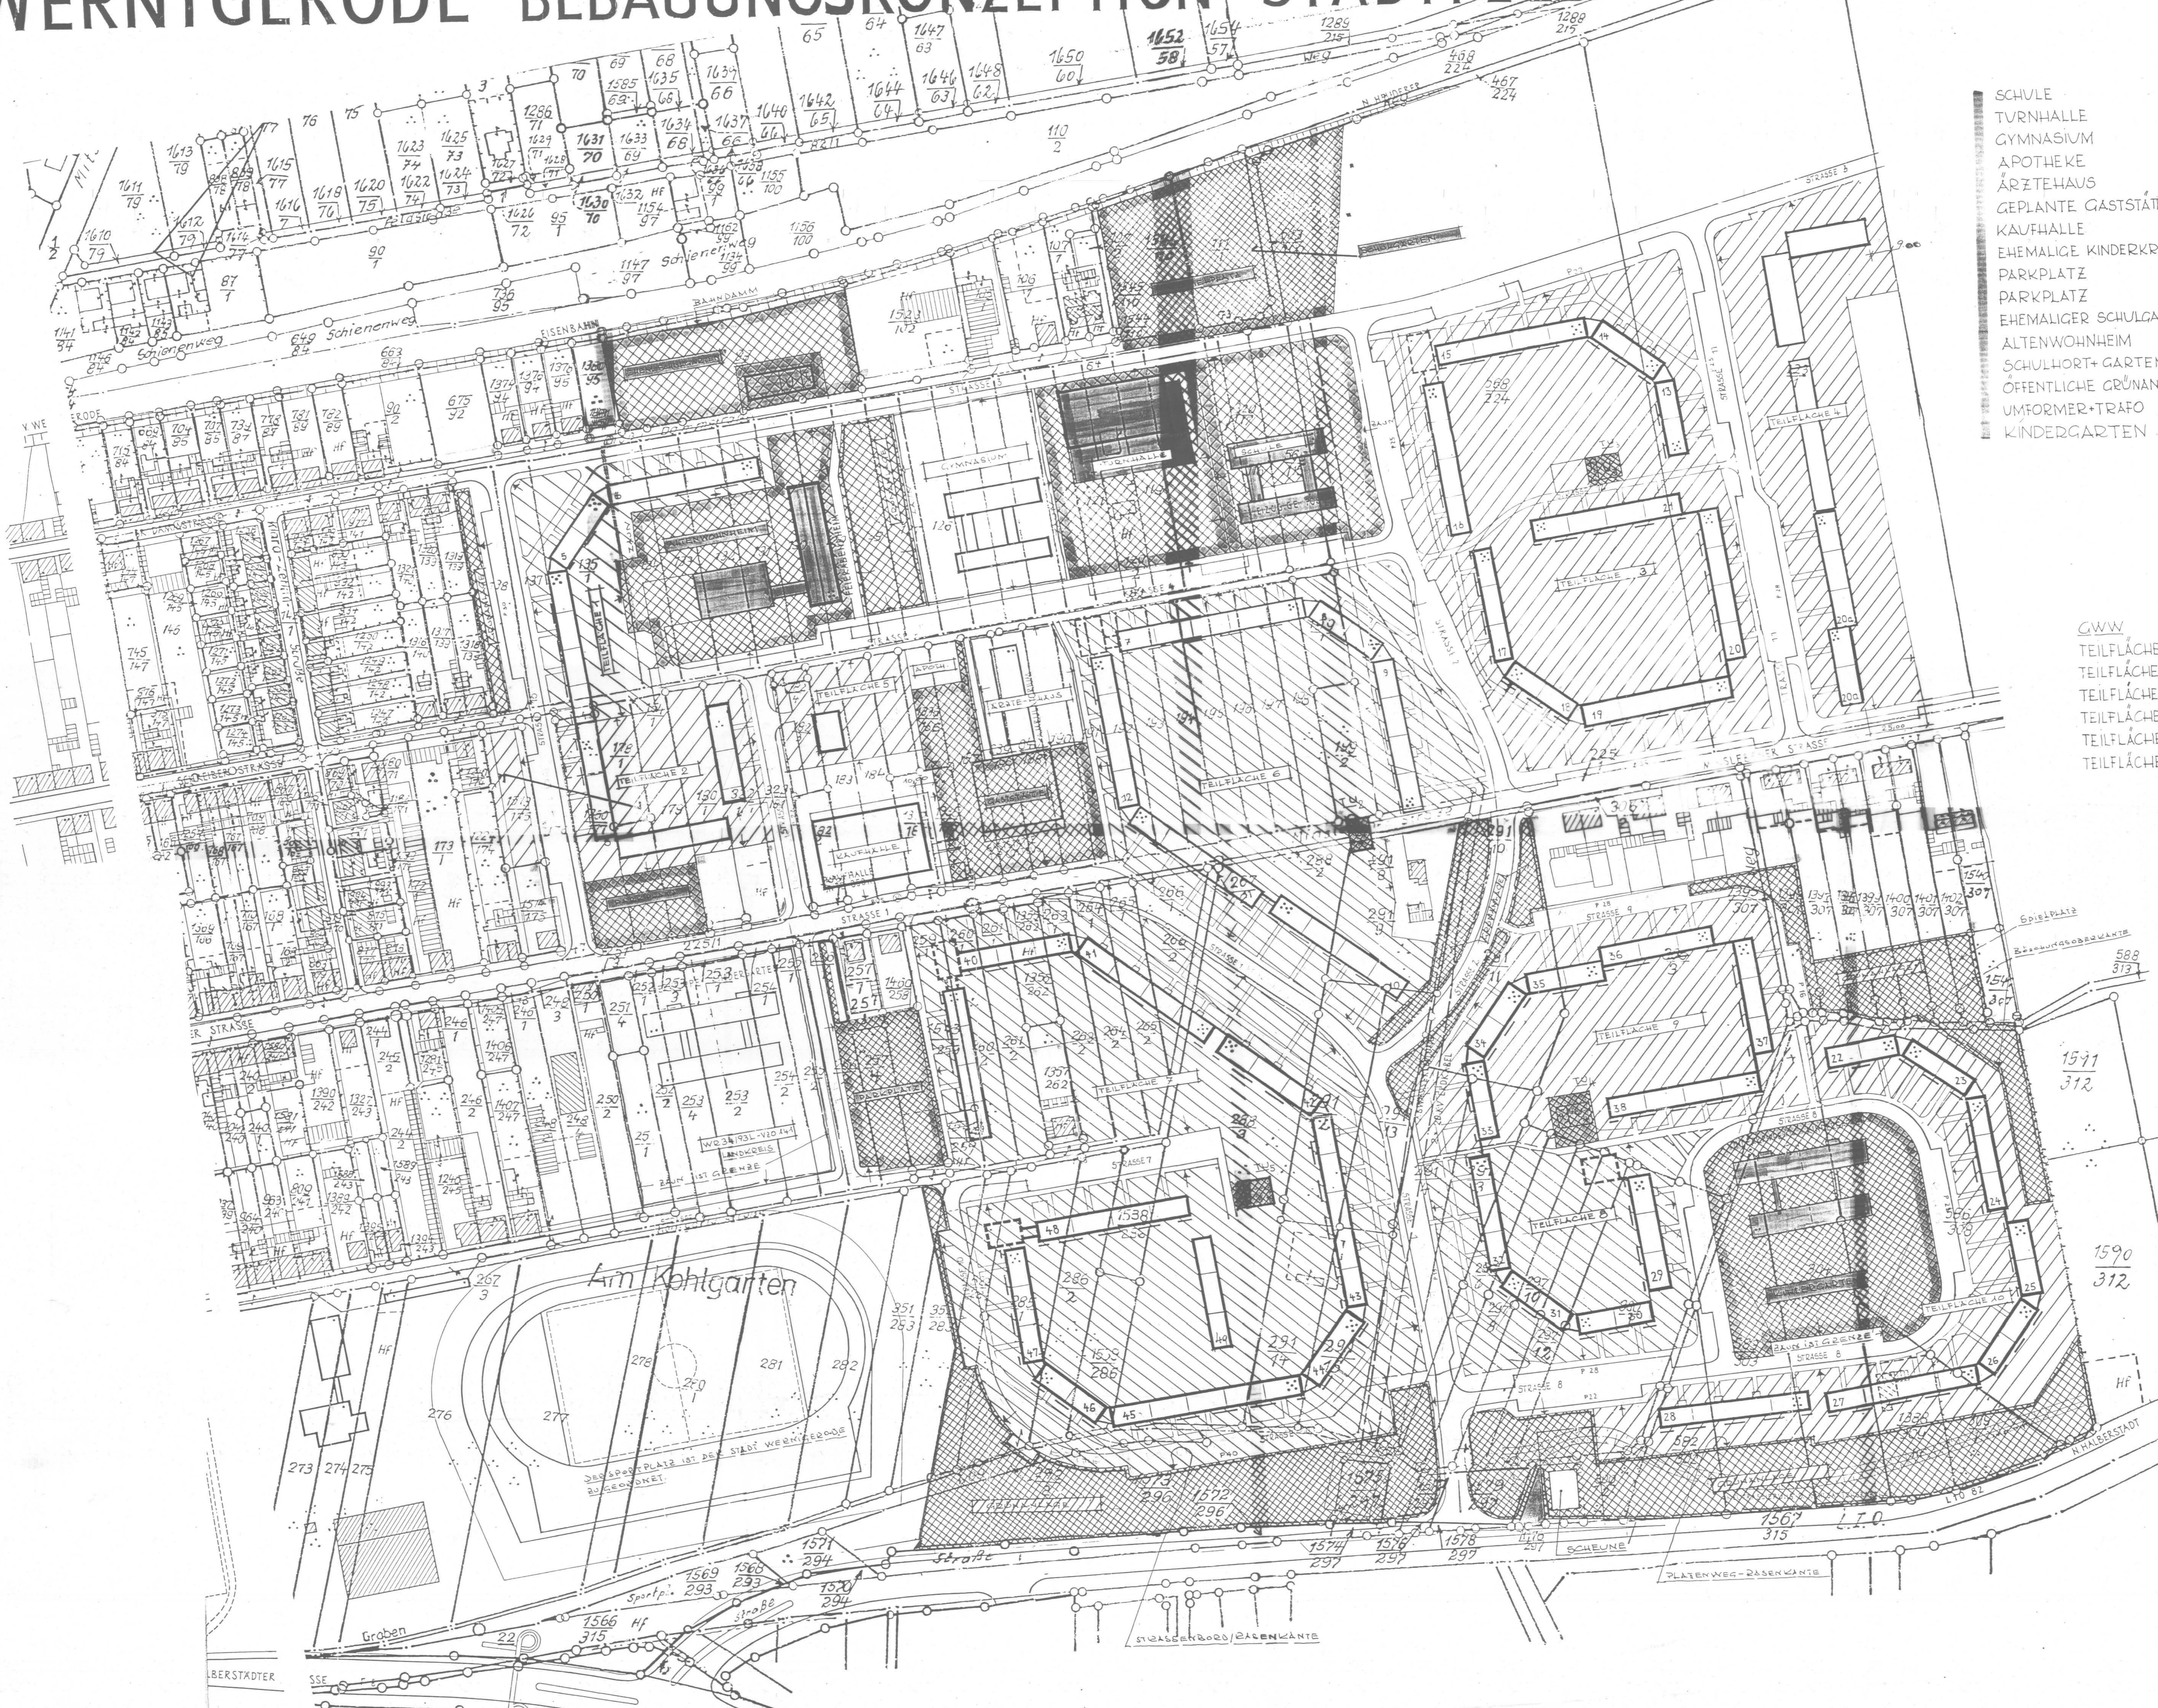

SCHULE	5.900,00 m ²
TURNHALLE	6.340,00 m ²
GYMNASIUM	5.720,00 m ²
APOTHEKE	4.67,00 m ² (GRUNDSTÜCK IST VERMESSEN)
ÄRZTEHAUS	2.090,00 m ² (LANDKREIS HAT ZUORDNUNG BEANTRAGT)
GEPLANTE GASTSTÄTTE	4.125,00 m ²
KAUFHALLE	3.900,00 m ²
EHEMALIGE KINDERKRIPPE	9.065,00 m ² (LANDKREIS HAT ZUORDNUNG)
PARKPLATZ	2.275,00 m ²
PARKPLATZ	1.300,00 m ²
EHEMALIGER SCHULGARTEN	3.887,00 m ²
ALTENWOHNHEIM	7.010,00 m ²
SCHULHOF+ GARTEN	7.525,00 m ²
ÖFFENTLICHE GRÜNANLAGEN	28.120,00 m ²
UMFORMER+TRAFU	1.665,00 m ²
KINDERGARTEN	9.025,00 m ²

ALLE GRUNDSTÜCKSGRÖßEN SIND NUR UNGEFÄHRE FLÄCHENANGABEN

GWG

TEILFLÄCHE 2	7.120,00 m ²
TEILFLÄCHE 3	26.895,00 m ²
TEILFLÄCHE 4	12.630,00 m ²
TEILFLÄCHE 5	2.700,00 m ²
TEILFLÄCHE 10	11.775,00 m ²
TEILFLÄCHE 9	12.890,00 m ²
	<u>74.010,00 m²</u>

WWG

TEILFLÄCHE 1	6.680,00 m ²
TEILFLÄCHE 6	23.430,00 m ²
TEILFLÄCHE 7	37.979,00 m ²
TEILFLÄCHE 8	10.500,00 m ²
	<u>78.589,00 m²</u>

- GWG
- WWG
- ÖFFENTLICHE EINRICHTUNGEN
- PRIVATE GRUNDSTÜCKE
- GEHWEG-OD. STRASSENBOARD (RASENKANTE WIRD GRENZE
- ÖFFENTLICHE GRÜNANLAGEN

WERNIGERODE BEBAUUNGSKONZEPTION M. 1:1
STADT

BÜRO FÜR STADTEBAU U. ARCHITEKTUR MAGDEBURG

SEKRETÄRIN: U. BÜRO
BEARBEITER: [Name]
BEREICHSLEITER: [Name]
ARBEITSGLE: [Name]
GARTENARCHITECT: [Name]

MAGDEBURG, DEN 10.8.1976 OBJEKT NR. 3/