


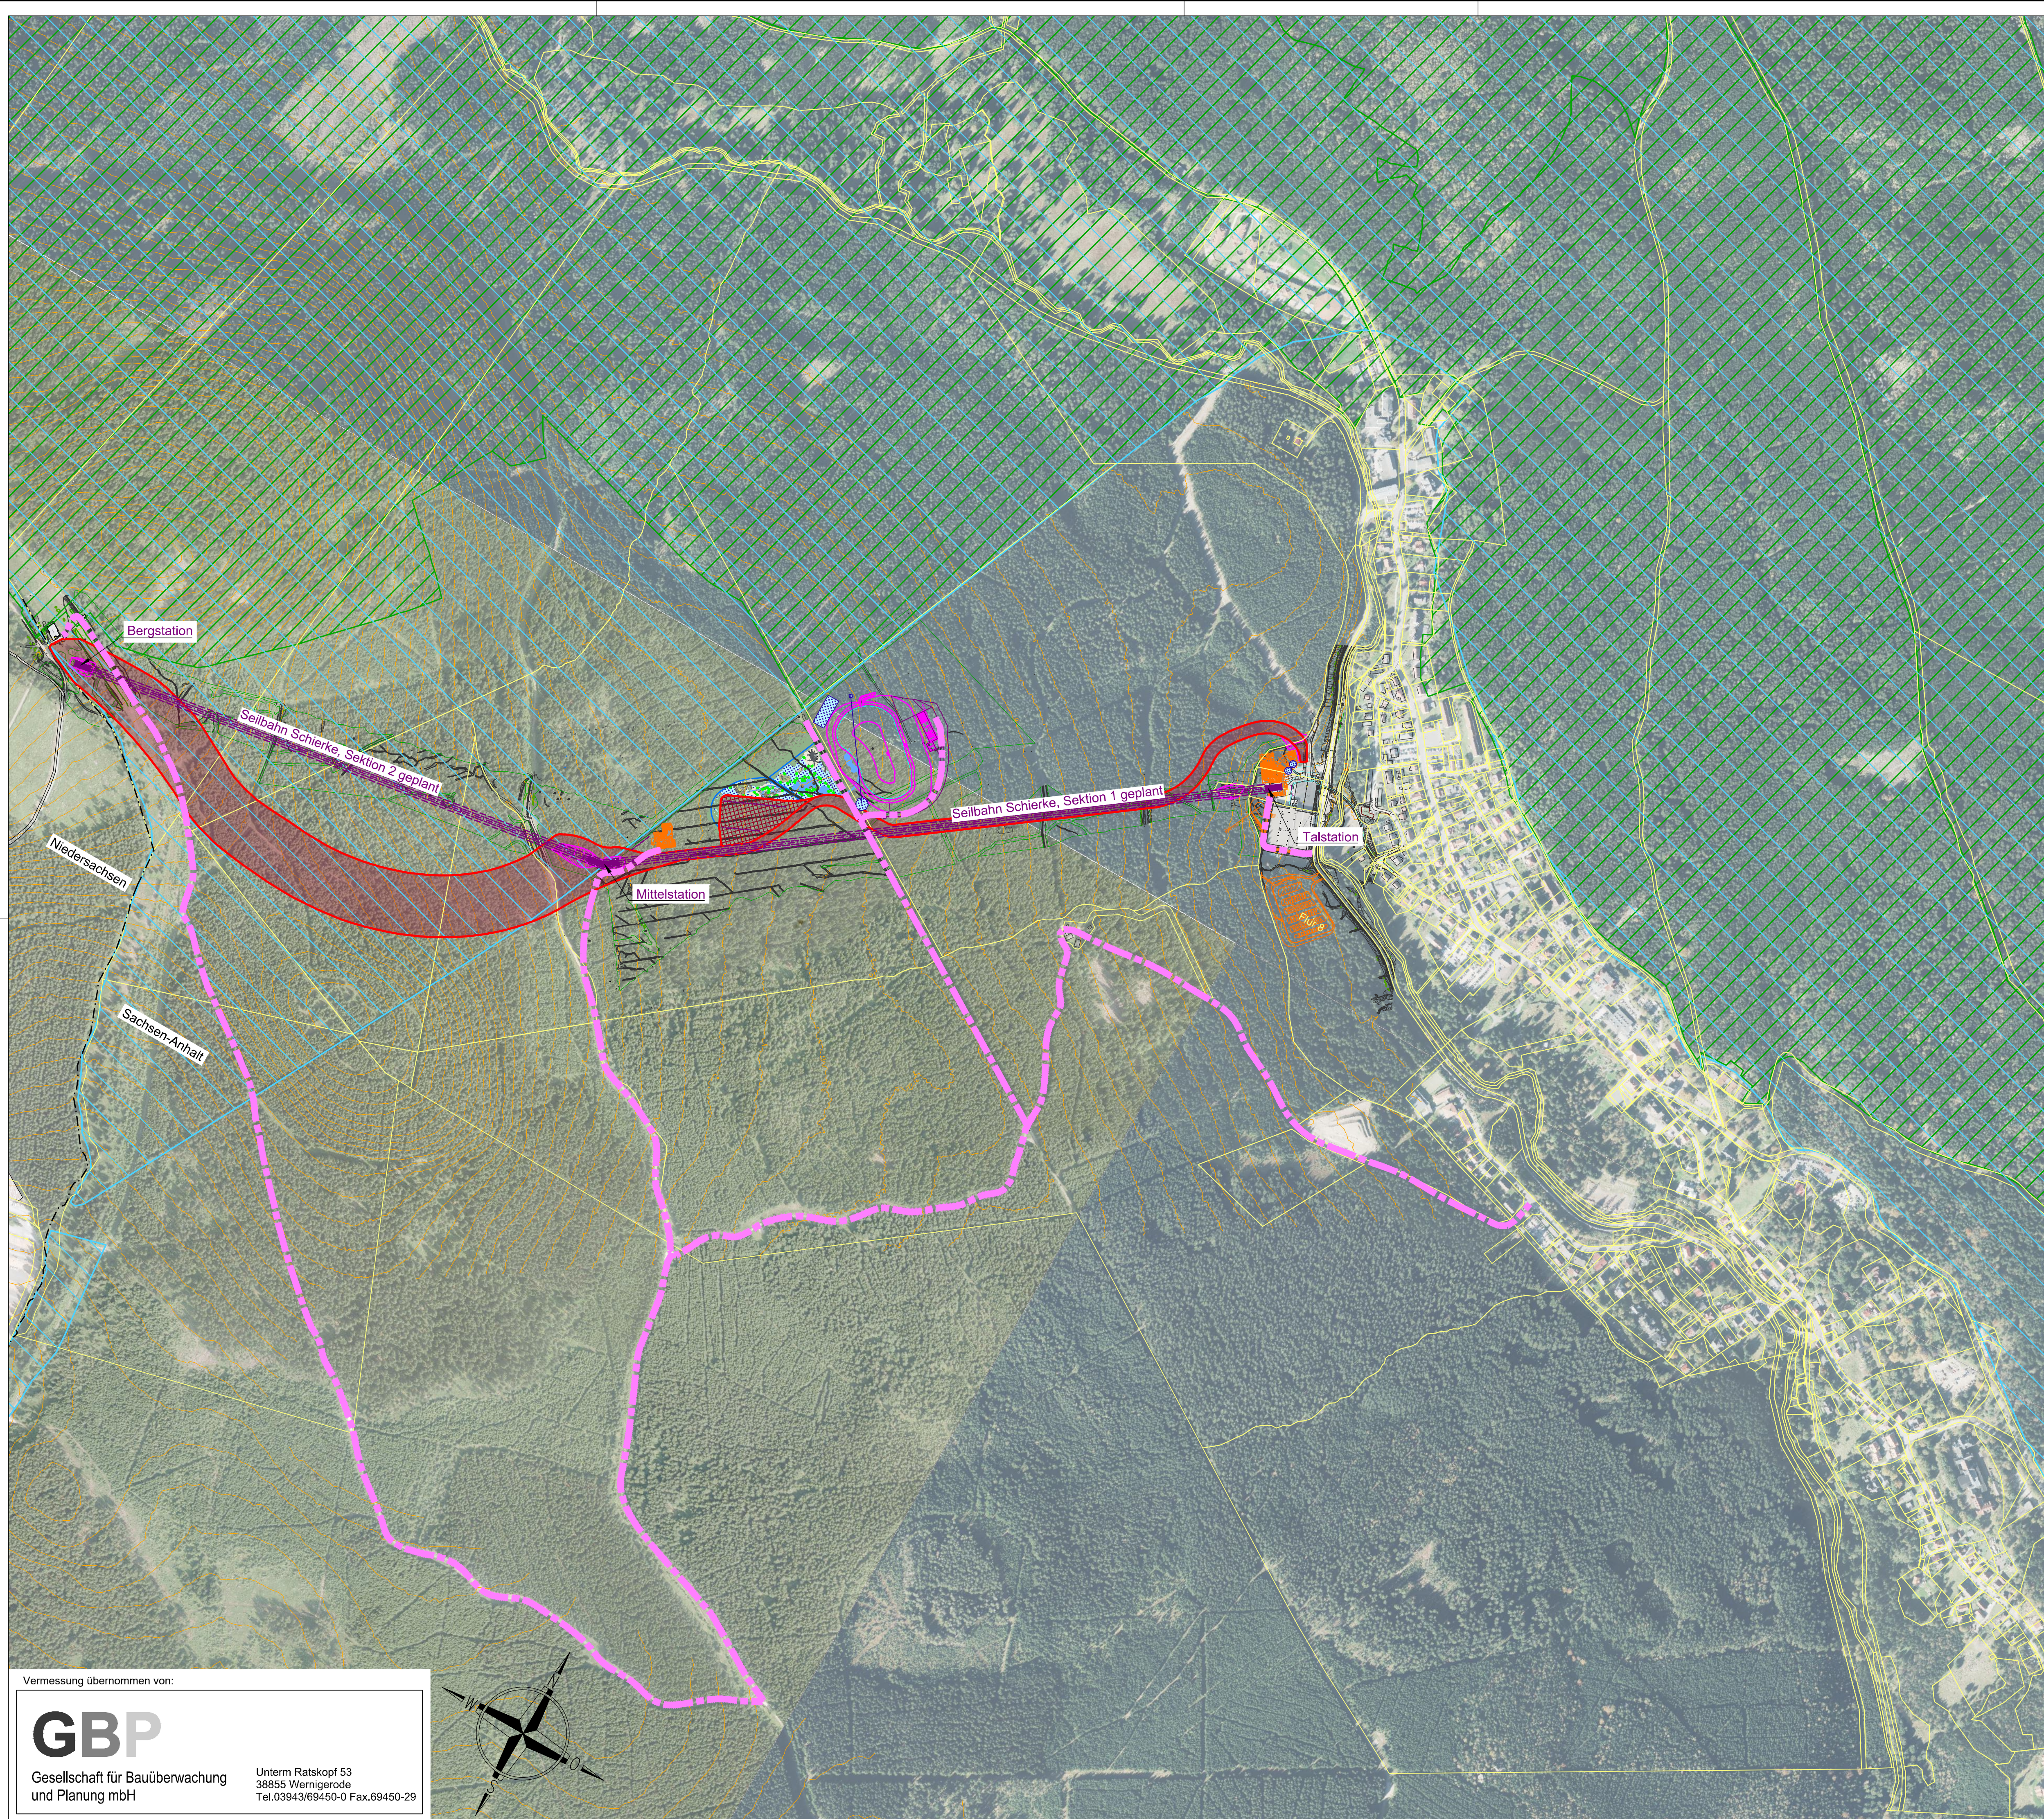

LEGENDE:	
	Zufahrt im Sommer
	Skipiste geplant
	Kinderland geplant
	Sommerkonzept geplant
	Aufstiegshilfen geplant
	Nebengebäude geplant
	Naturspeichersee / Hauptpumpestation geplant
	Vorschüttung Naturspeichersee / Zufahrt Hauptpumpestation geplant
	Nationalpark
	FFH-Gebiet
	Landesgrenze
	Flurstücke
	5m Schichten

Winterberg Schierke GmbH
Gießerweg 1
D - 38855 Wernigerode

Natürlich. Schierke Wander- und Skigebiet Winterberg

VORPROJEKT 2018


Gemeinde: Stadt Wernigerode
Landkreis: Harz

PLANTITEL		Projektsbellege:
Seilbahn Schierke: Zufahrtswege Infrastruktur Betriebsphase Sommer		5b
		Planausfertigung:
		
Für die KLENKHART & PARTNER CONSULTING im Rahmen ihrer Befugnis:		Änderungen a: - b: -
Maßstab: 1:5.000		Bearbeiter: DI Weiler
Datum Name: LAGEPLAENE		gezeichnet: Hafizović
Plan Nr.: 1837A.1VP-05b.18		Datum: 19.06.2018

Vermessung übernommen von:

GBP
Gesellschaft für Bauüberwachung
und Planung mbH

Unterm Ratskopf 53
38855 Wernigerode
Tel. 03943/69450-0 Fax. 69450-29

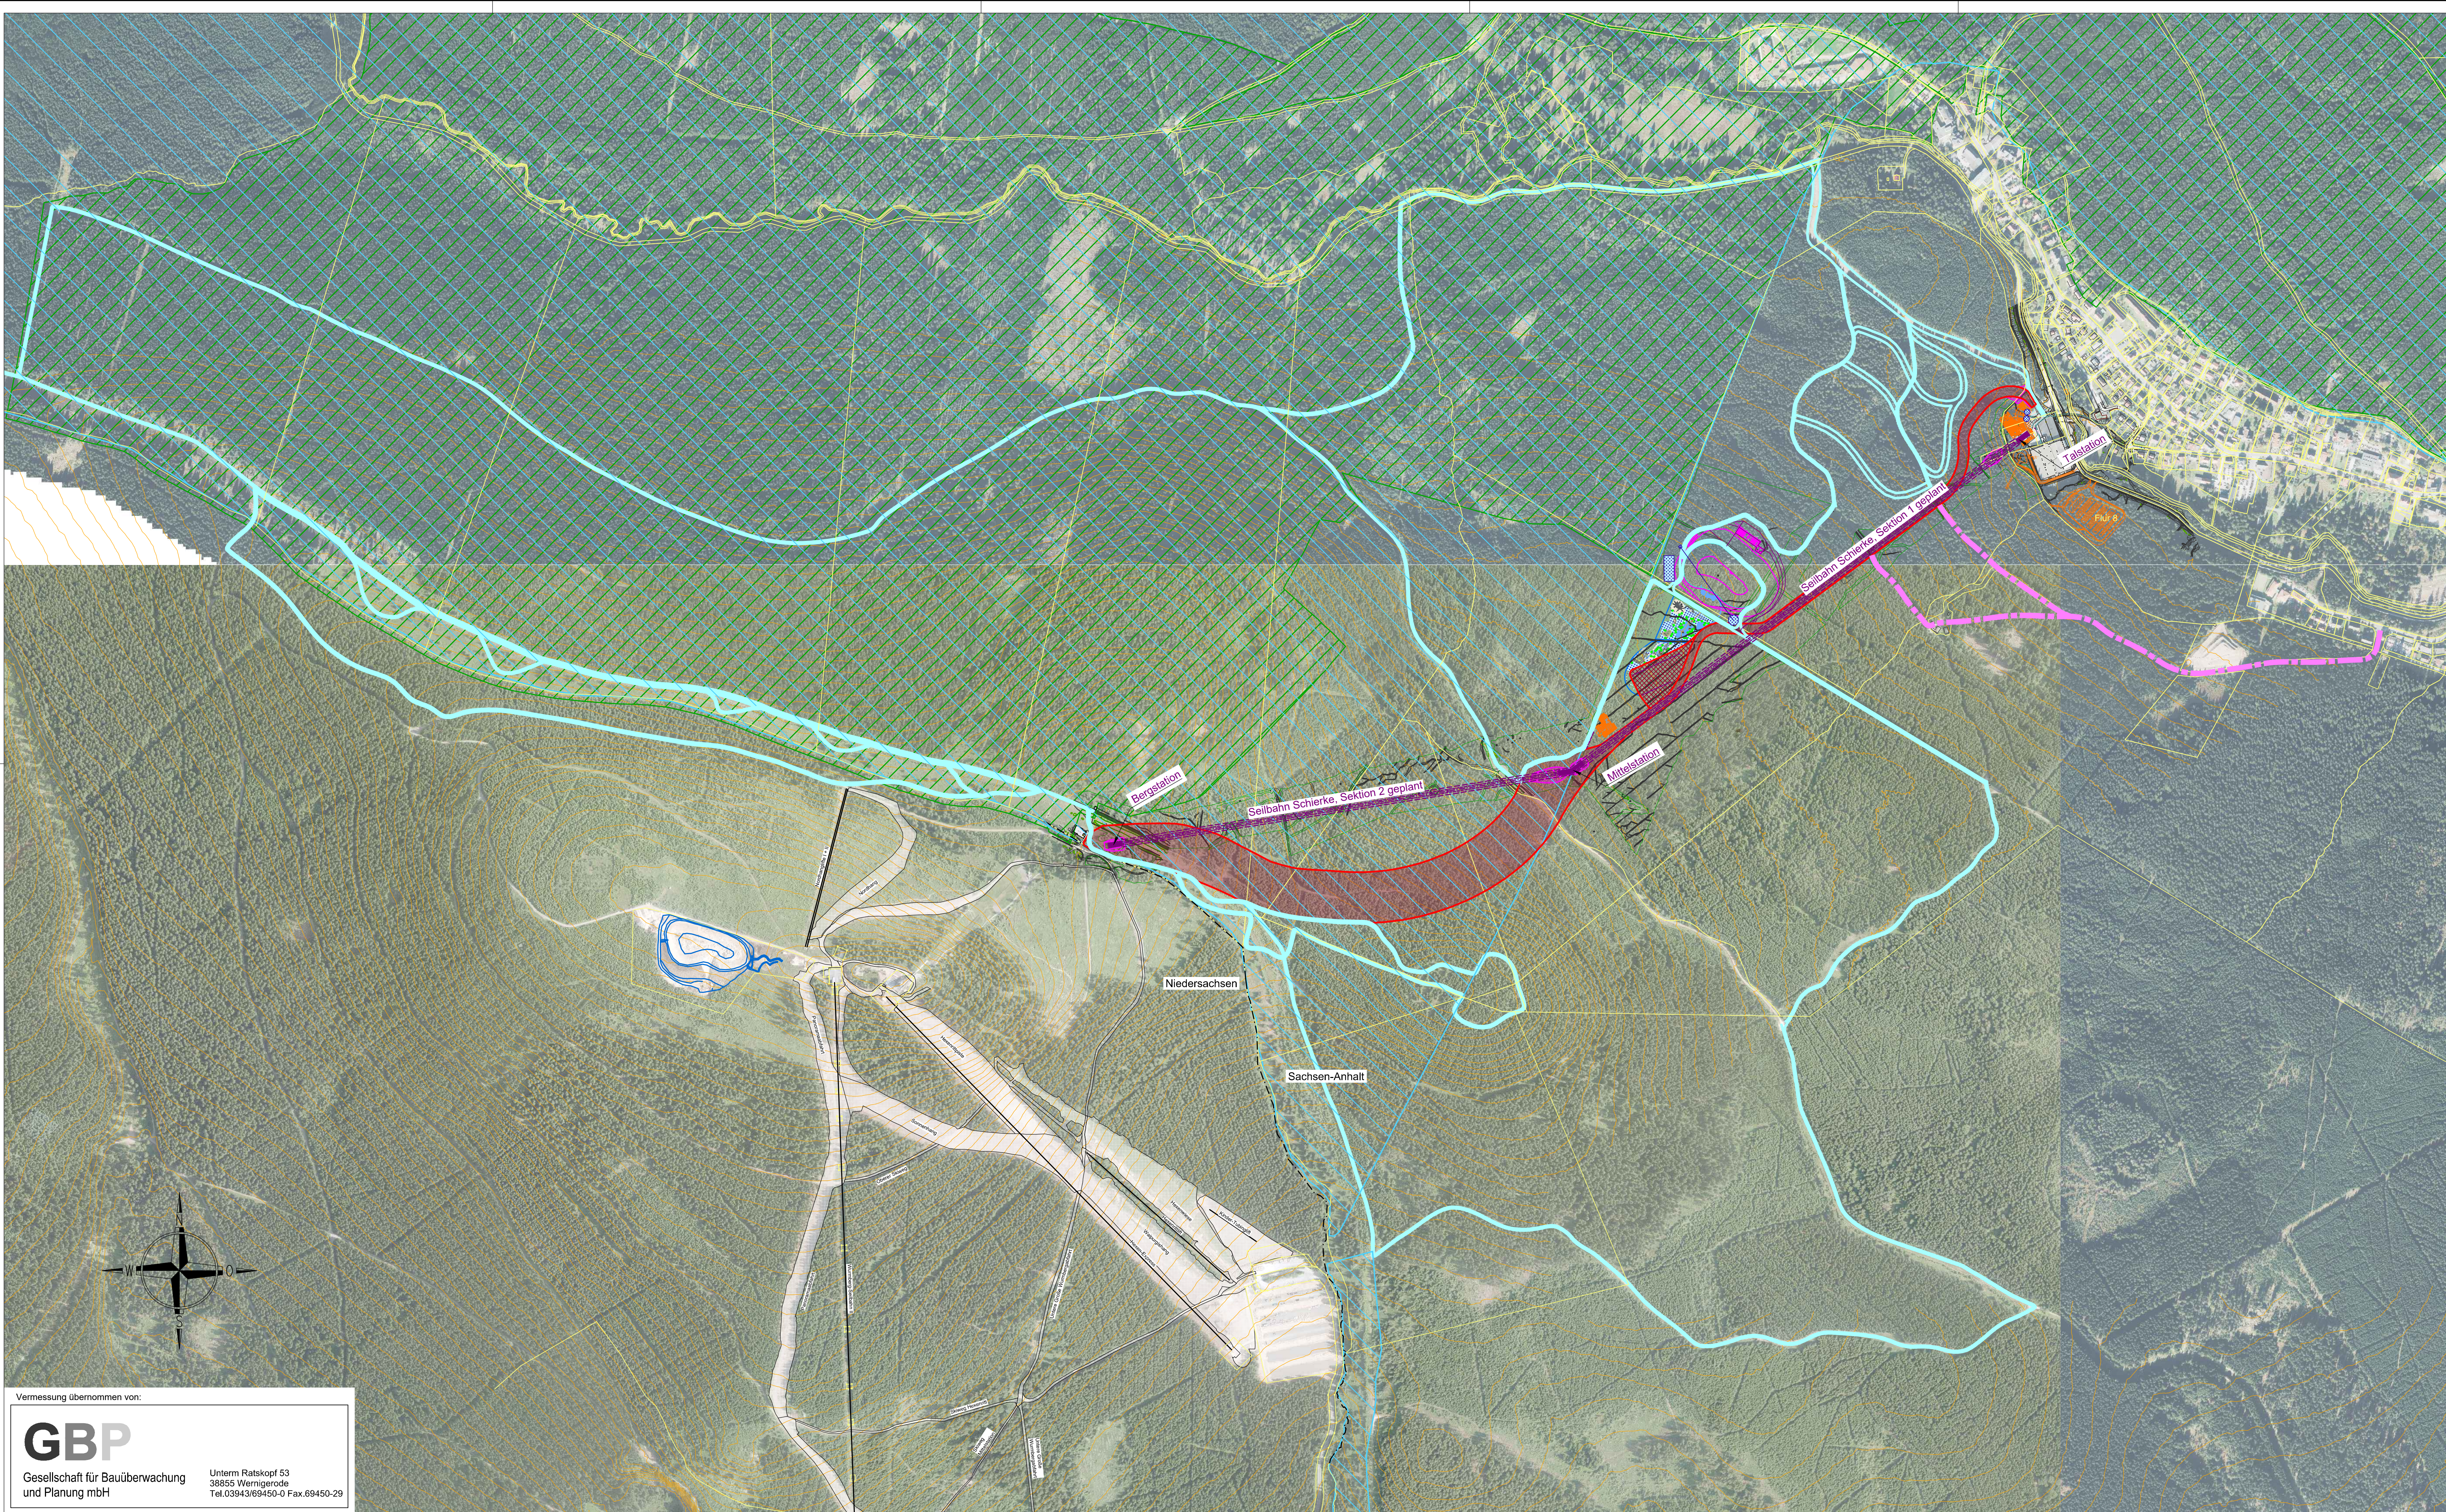

- LEGENDE:
- Zufahrt (im Winter befahrbar)
 - Skipiste (beschnitten)
 - Kinderland (beschnitten)
 - Loipen geplant und Bestand
 - Sommerkonzept geplant
 - Aufstiegshilfen geplant
 - Nebengebäude geplant
 - Naturspeichersee / Hauptpumpestation geplant
 - Vorschüttung Naturspeichersee / Zufahrt Hauptpumpestation geplant
 - Nationalpark
 - FFH-Gebiet
 - Landesgrenze
 - Flurstücke
 - 5m Schichten

Winterberg Schierke GmbH
Gießbergweg 1
D - 38855 Wernigerode

Natürlich. Schierke Wander- und Skigebiet Winterberg

VORPROJEKT 2018

Gemeinde: Stadt Wernigerode
Landkreis: Harz

PLANTITEL
Seilbahn Schierke:
Zufahrtswege Infrastruktur
Betriebsphase Winter

Projektsbeilage:

5c

Planausfertigung:

KLENKHART & PARTNER CONSULTING
ZT Gesellschaft m.b.H.
6067 Absam, Salzbergstraße 15
Tel. +43 502 26-0, Fax. +43 502 26-20
office@klenkhart.at, www.klenkhart.at

Für die KLENKHART & PARTNER CONSULTING
im Rahmen ihrer Befugnis:

KLENKHART & PARTNER CONSULTING
ZT Gesellschaft m.b.H.
6067 Absam, Salzbergstraße 15
Tel. +43 502 26-0, Fax. +43 502 26-20
office@klenkhart.at, www.klenkhart.at

KLENKHART
Consulting

Maßstab:
1:5.000

Datell Name:
LAGEPLAENE

Plan Nr.:
1837A.1VP-05c.18

Änderungen
n:
Bearbeiter:
gezeichnet:
Datum:

DI Weiler
Hafizović

19.06.2018

Vermessung übernommen von:
GBP
Gesellschaft für Bauüberwachung
und Planung mbH
Unterm Ratskopf 53
38855 Wernigerode
Tel. 03943/69450-0 Fax. 69450-29